PLANIMETRIA DI PROGETTO

SCALA 1:500

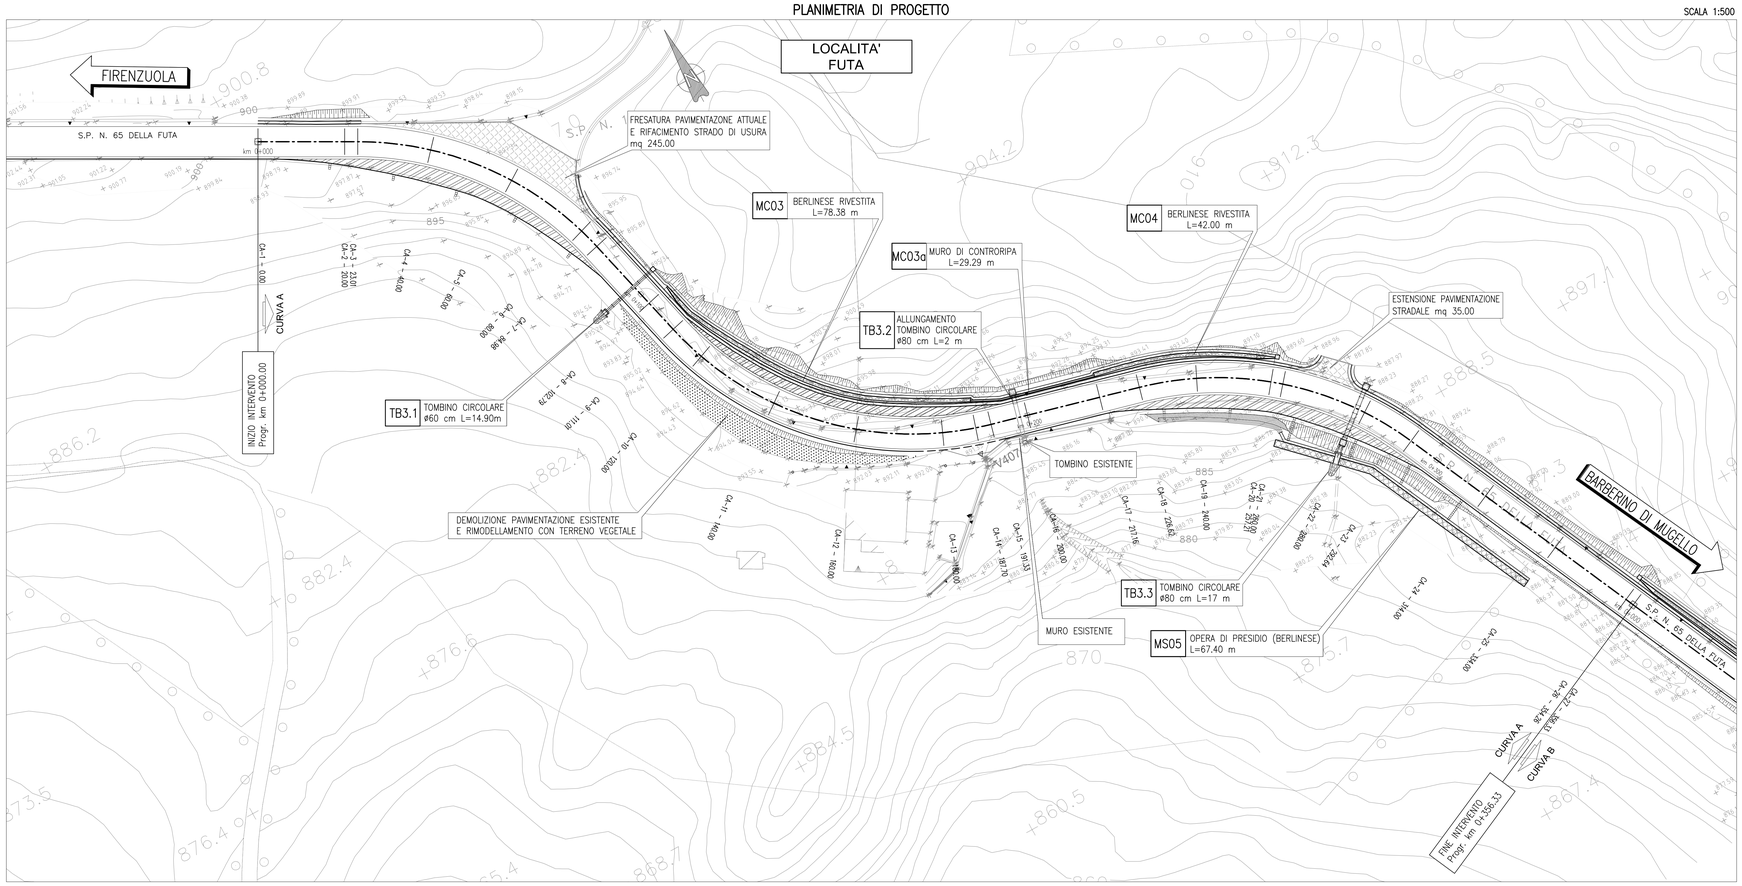

PLANIMETRIA STATO ATTUALE E DI TRACCIAMENTO

SCALA 1:500

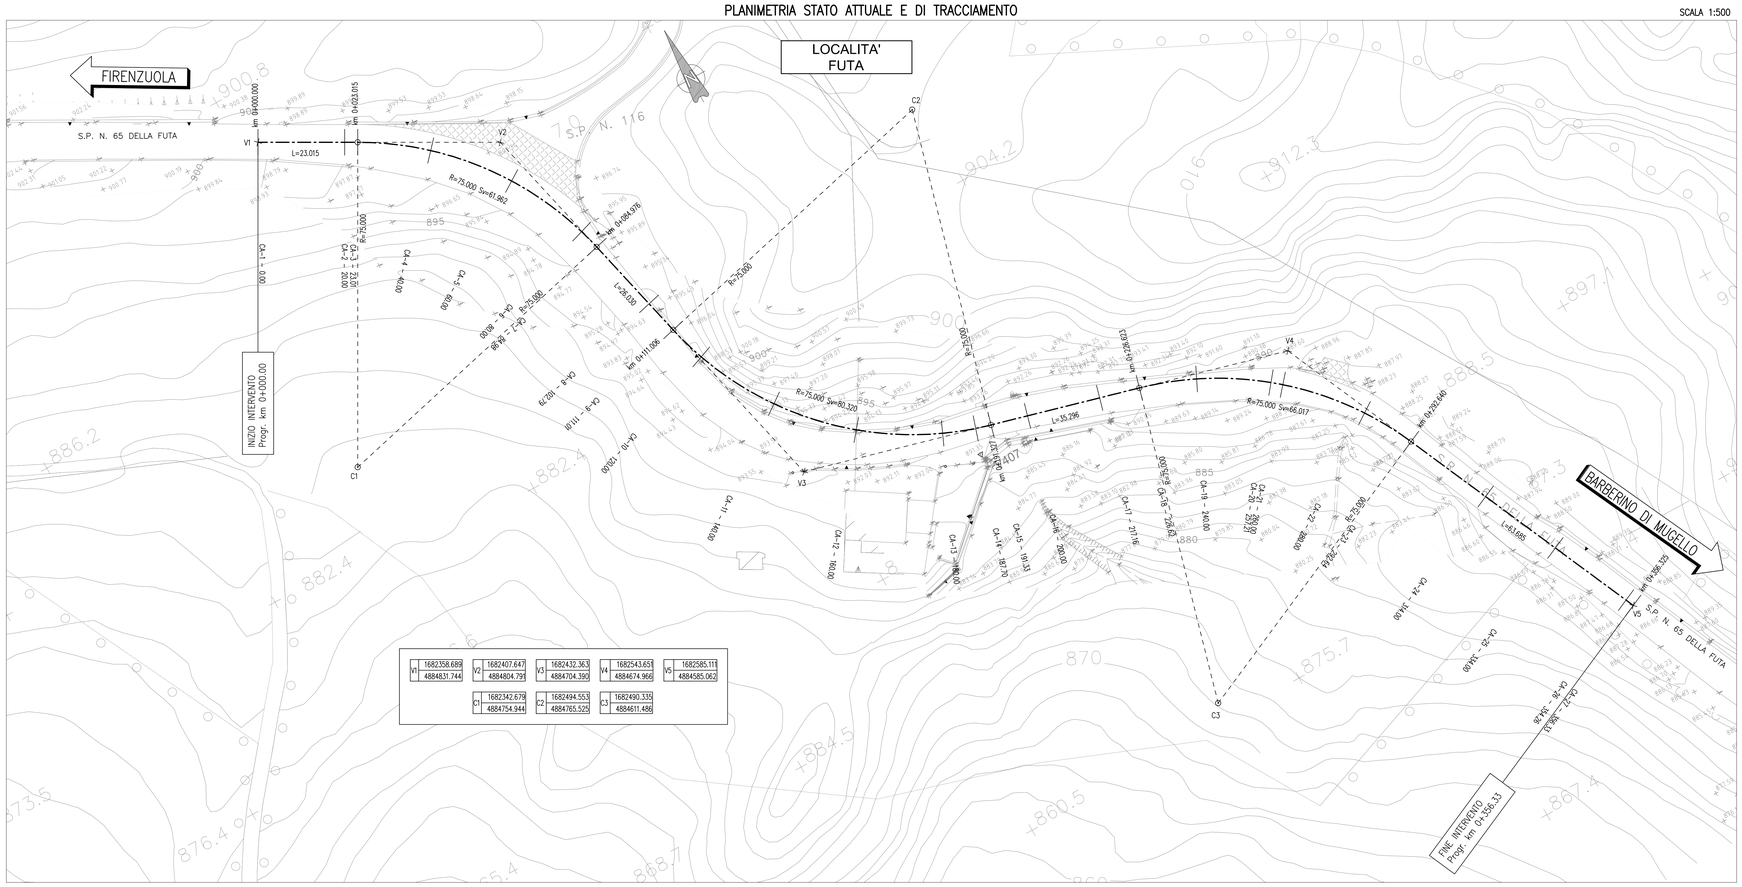

QUADRO D'UNIONE

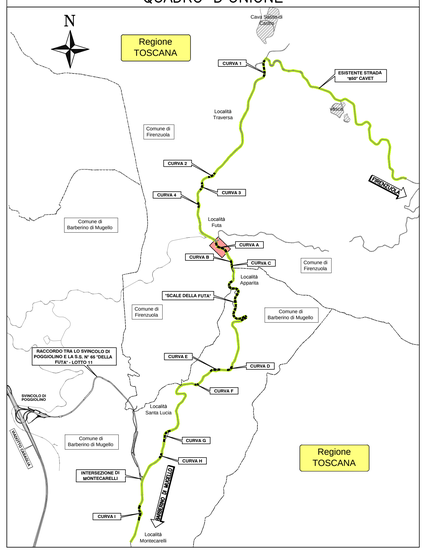

autostrade per l'italia

AUTOSTRADA (A1) : MILANO – NAPOLI

ADEGUAMENTO DEL TRATTO DI ATTRAVERSAMENTO APPENNINICO TRA SASSO MARCONI E BARBERINO DI MUGELLO

TRATTA: PIAN DEL VOGLIO – BARBERINO DI MUGELLO

RIQUALIFICA BRETELLA DI FIRENZUOLA

PROGETTO DEFINITIVO

PROGETTO STRADALE

TRATTO 3 – RIQUALIFICA SP 65 DELLA FUTA
DA INTERSEZIONE CON I1 A SVINCOLO DI MONTECARELLI

ADEGUAMENTO CURVA A

Planimetria dello stato attuale, tracciamento e planimetria di progetto

IL RESPONSABILE PROGETTAZIONE SPECIALISTICA	IL RESPONSABILE INTEGRAZIONE PRESTAZIONI SPECIALISTICHE	IL DIRETTORE TECNICO
Ing. Gianluca Salvatore Spinazzola Ord. Ingg. Milano N. 26796 **RESPONSABILE UFFICIO STD**	Ing. Ilaria Lavander Ord. Ingg. Milano N. 29830 **CAPO COMMESSA**	Ing. Maurizio Torresi Ord. Ingg. Milano N. 16492 **RESPONSABILE DIREZIONE OPERATIVA TECNICA E PROGETTAZIONE**

WBS	RIFERIMENTO ELABORATO						DATA:	REVISIONE	
	DIRETTORIO			FILE				n.	data
	codice commessa	N.Prog.	unità'	ufficio	n. progressivo	Rev.	APRILE 2015		
–	119934	–	–	STPSTD	2405	– –	SCALA: 1:500		

spea ingegneria europea	PIANIFICAZIONE COMMESSE Ing. Massimiliano Giacobbi	ELABORAZIONE GRAFICA A CURA DI :	–
		ELABORAZIONE PROGETTUALE A CURA DI :	–
CONSULENZA A CURA DI : –		IL RESPONSABILE UNITA' STP :	Ing. Andrea Tanzi O.I. Parma N.1154

	VISTO DEL COMMITTENTE autostrade per l'italia RUP: Ing. Giuseppe Di GIULIO	VISTO DEL CONCEDENTE Ministero delle Infrastrutture e dei Trasporti DIPARTIMENTO PER LE INFRASTRUTTURE, GLI AFFARI GENERALI ED IL PERSONALE STRUTTURA DI VIGILANZA SULLE CONCESSIONARIE AUTOSTRADALI

IL PRESENTE DOCUMENTO NON PUO'M ESSERE COPIATO, RIPRODOTTO O ALTRIMENTI PUBBLICATO, IN TUTTO O IN PARTE, SENZA IL CONSENSO SCRITTO DELLA SOC. AUTOSTRADE PER L'ITALIA S.P.A.. DALL'ELUSIONE NON AUTORIZZATA SARA' PERSEGUITA A NORMA DI LEGGE.
THIS DOCUMENT MAY NOT BE COPIED, REPRODUCED OR PUBLISHED, EITHER IN PART OR IN ITS ENTIRETY, WITHOUT THE WRITTEN PERMISSION OF SOC. AUTOSTRADE PER L'ITALIA S.P.A.. UNAUTHORIZED USE WILL BE PROSECUTED BY LAW.