

COMUNE DI FIRENZUOLA

Provincia di Firenze

REGOLAMENTO URBANISTICO

Legge Regionale n. 5 del 16/1/1995

Progetto

ing. arch. Pier Lodovico Rupi
arch. Mario Maschi

Consulenza geologica

dott. D' Oriano Vittorio

Consulenza agro-forestale

dott. Umberto Cavini

Consulenza socio-economica

dott. Cecilia Cappelli

Variante del centro storico L.R.59/80

arch. Arcadio De Zordo

Indagine sul P.E.E. extra-urbano L.R.59/80

arch. Maurizio De Zordo

Indagine sul P.E.E. zone omogenee "A"

arch. Maurizio De Zordo

Coordinamento Comunale

ing. Paolo Del Zanna

INSEDIAMENTO PRODUTTIVO IN LOC. SARTONE


scala 1:2.000

VARIANTE N.21

Progettista : Ing. Paolo Del Zanna

Consulenza geologica: Dott. Andrea Scaglioni

Aprile 2010

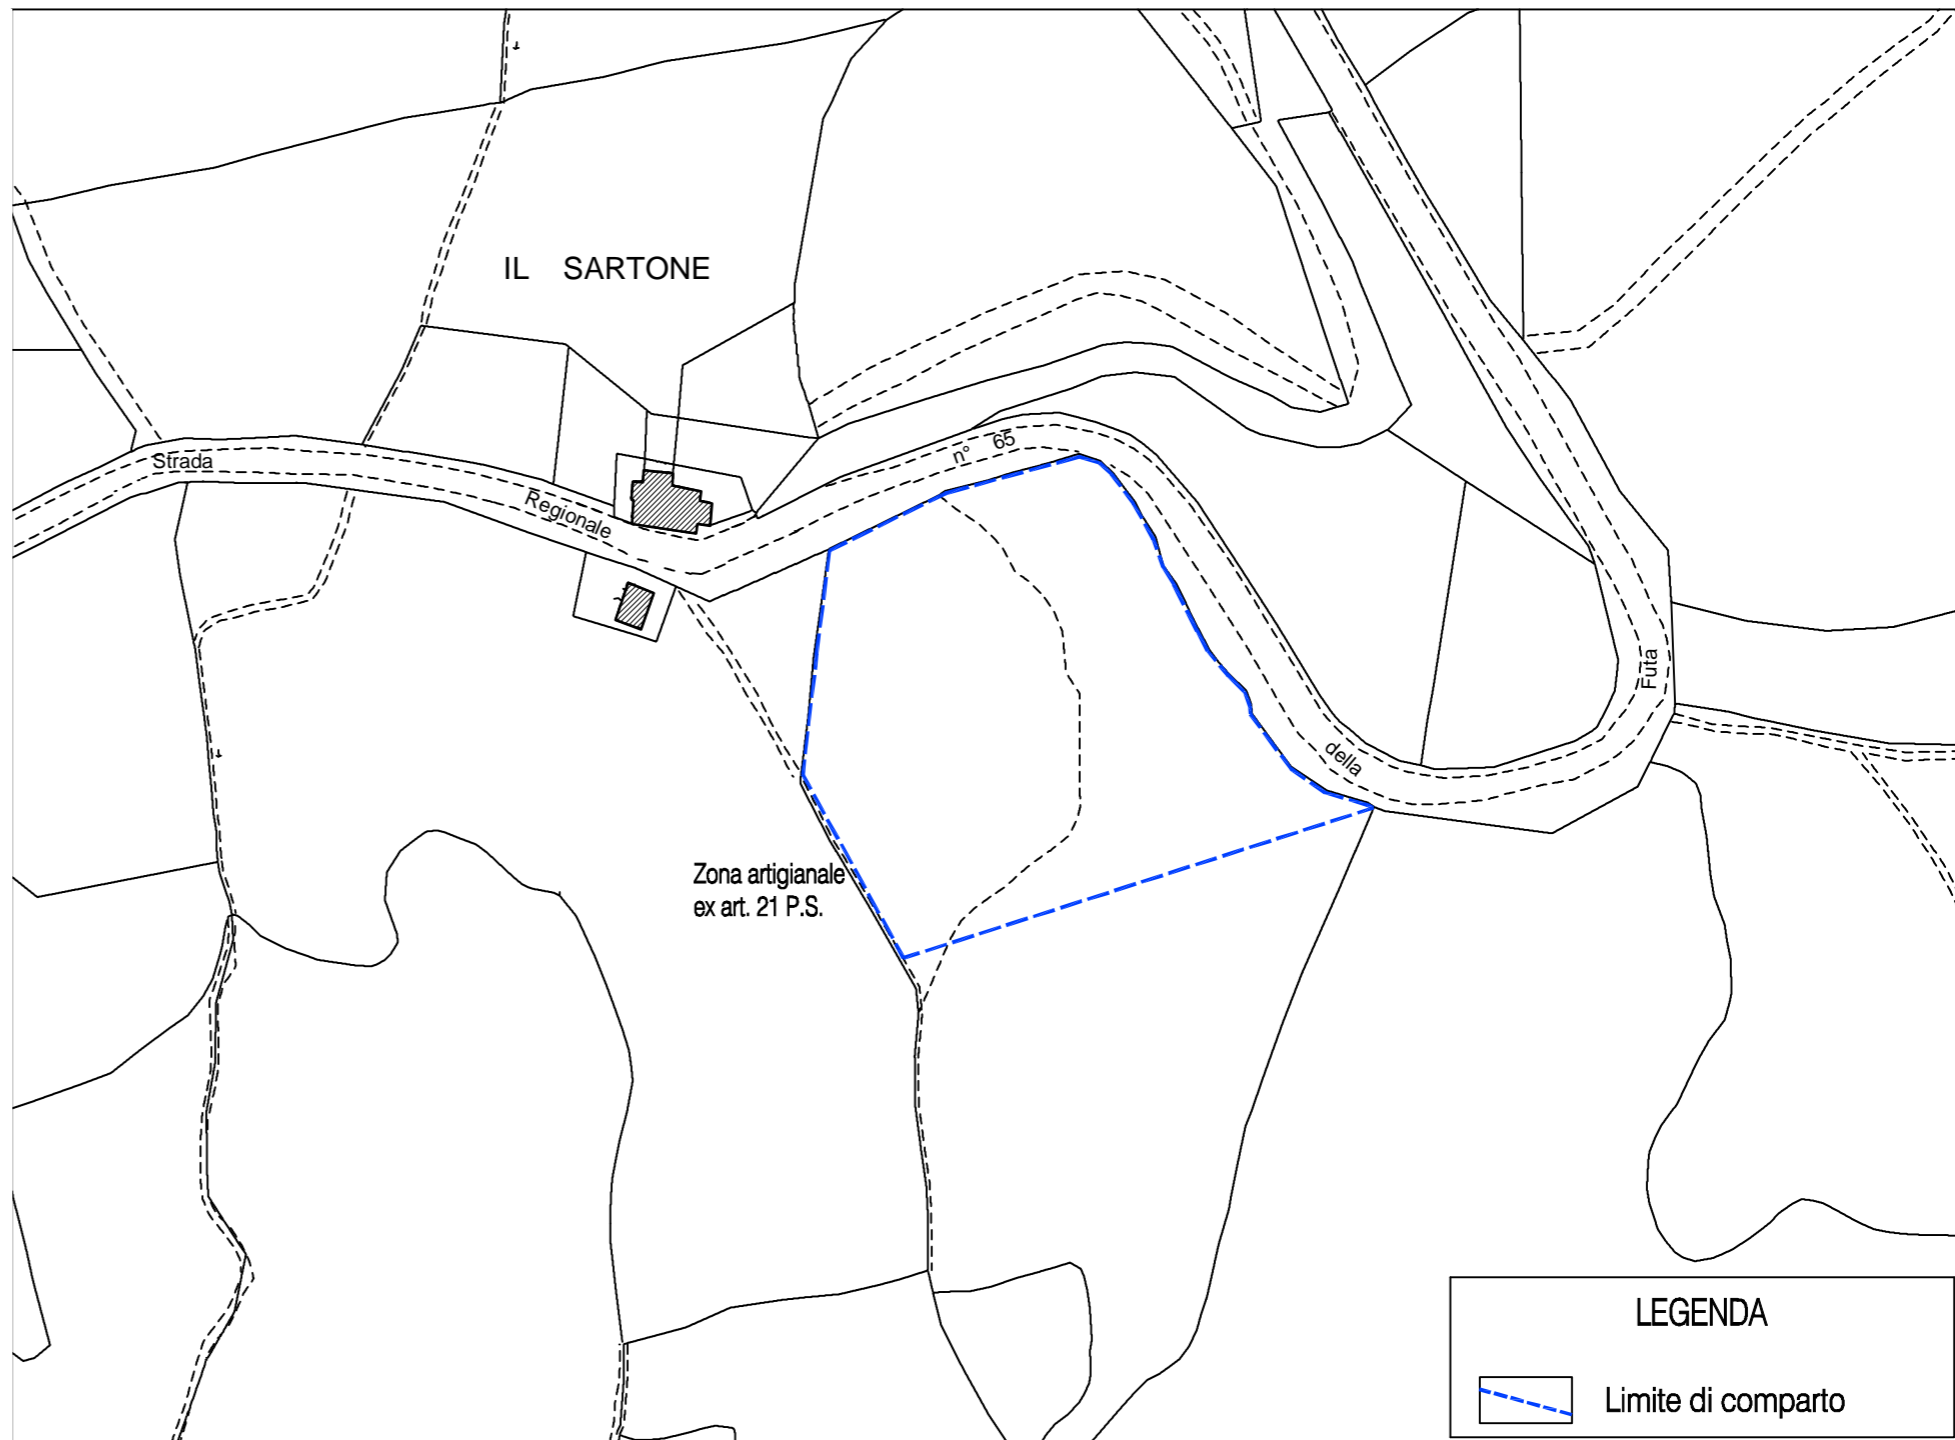

LEGENDA

 Limite di comparto