



CAVA LA CASTELLINA SEZIONI PRIMO STATO

SCALA 1:1000

DOCCIA MARCO BASSANI - GEOLOGO Viale Bolognese 42 - 50038 - Vicchio (FI) - Via Lorenza di Magalificio 70 - 50120 Firenze cell. 0947 / 6009799 Tel. - fax 055 483503 e-mail : geol\_marco\_bassani@yahoo.it

Collaboratori : DOTT. GEOL FEDERICO MATTIA FRASCA


LEGENDA

- PROFILO DELLA FASE
- PROFILO SEPOLTO ANTE SCAVO
- PROFILO AUTORIZZATO
- PROFILO CUMULI INERTI


LIMITI NUOVO PROGETTO

- scavo di coltivazione in ampliamento
- scavo di coltivazione progetto autorizzato effettuato nella prima fase di progetto
- cumul di inerti


SCALA 1:1000

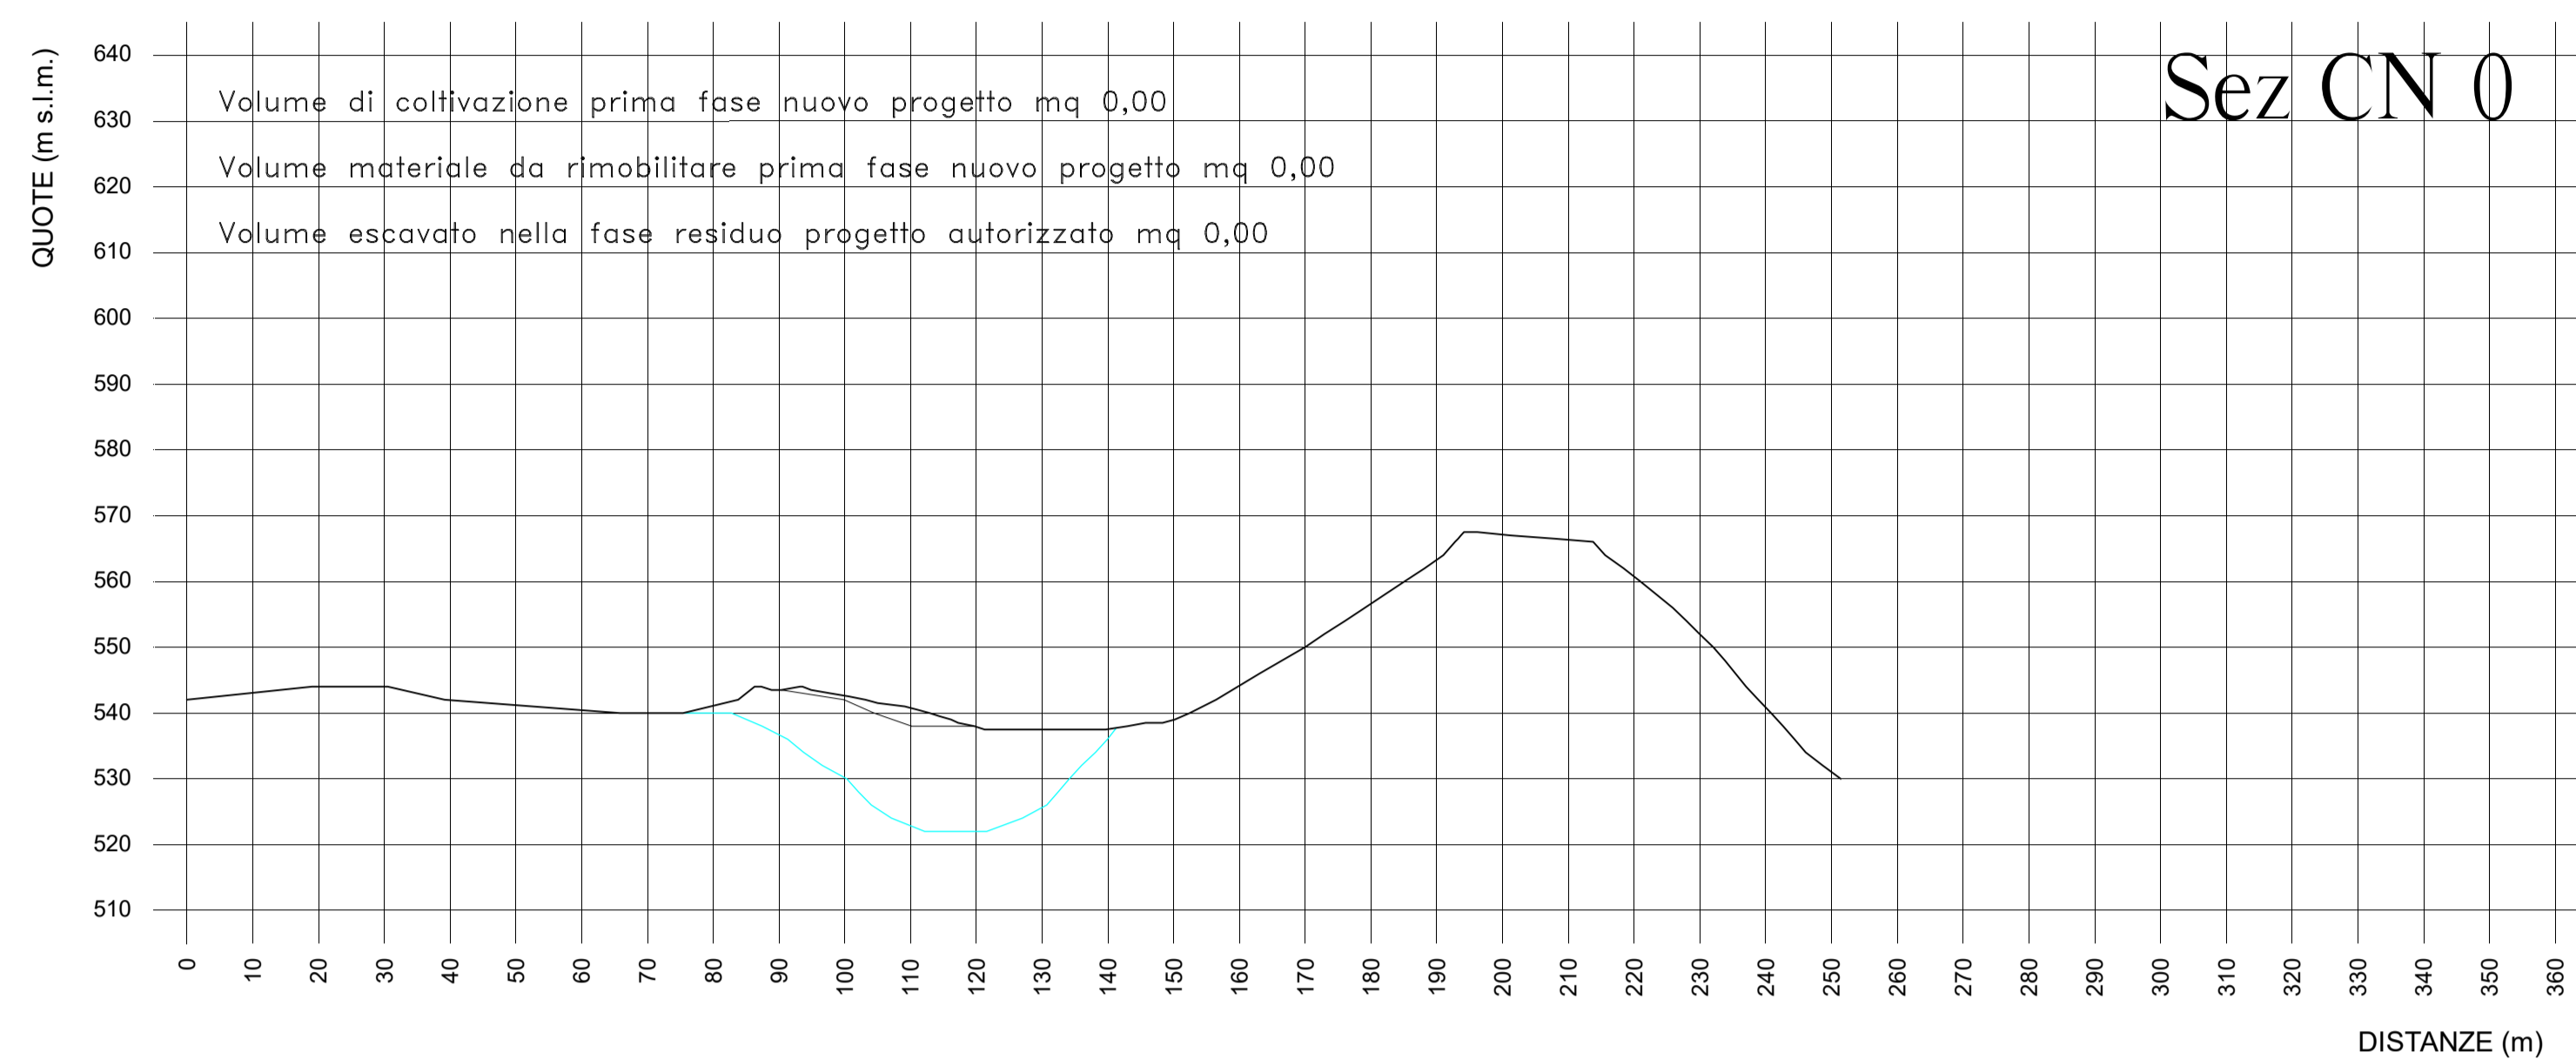


Sez CN 0

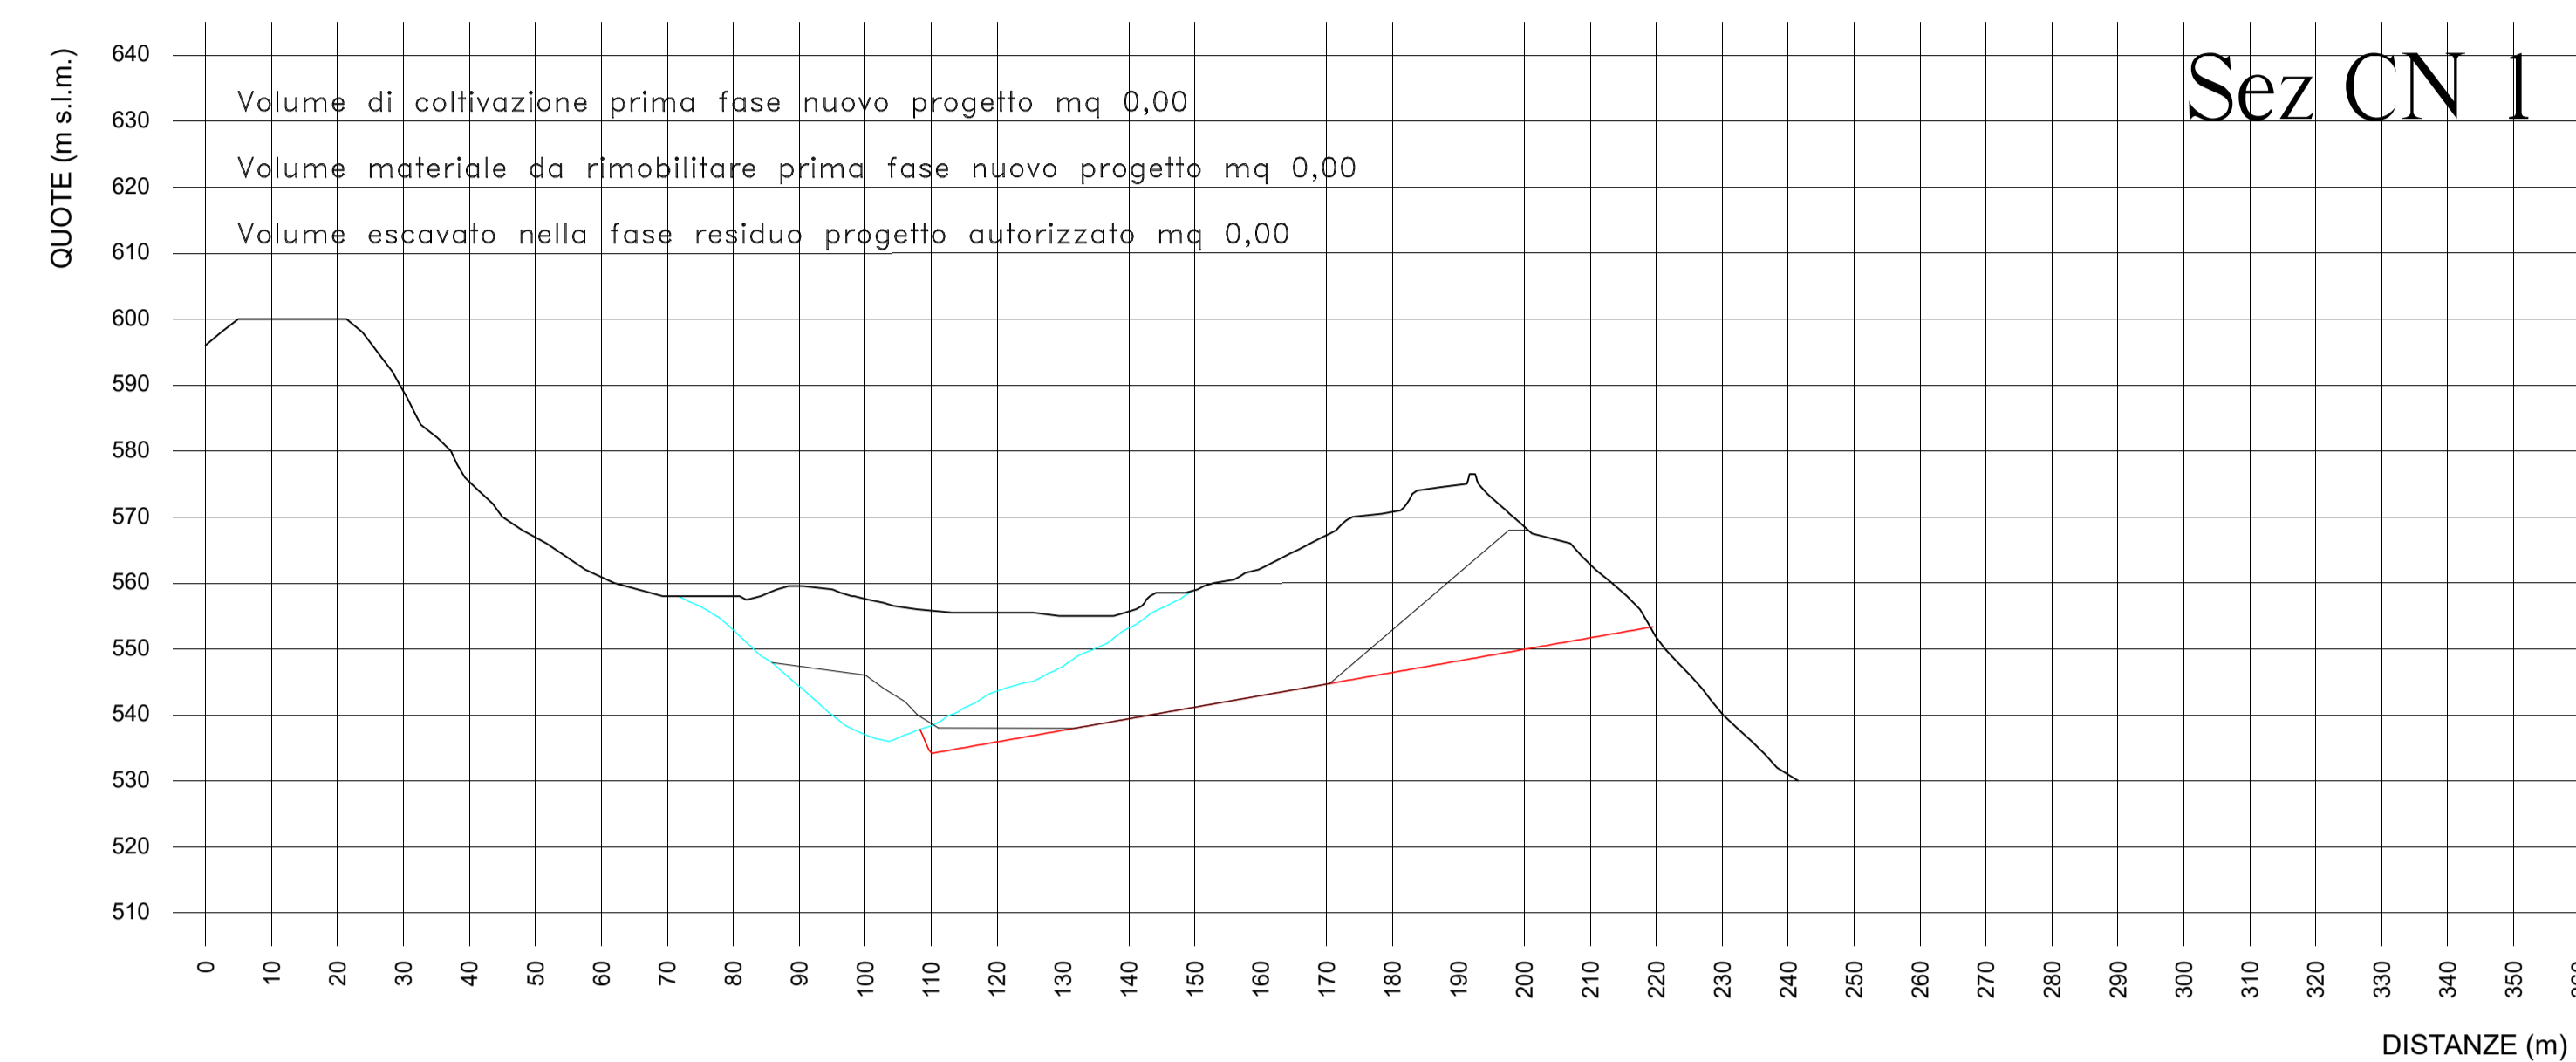


Sez CN 1

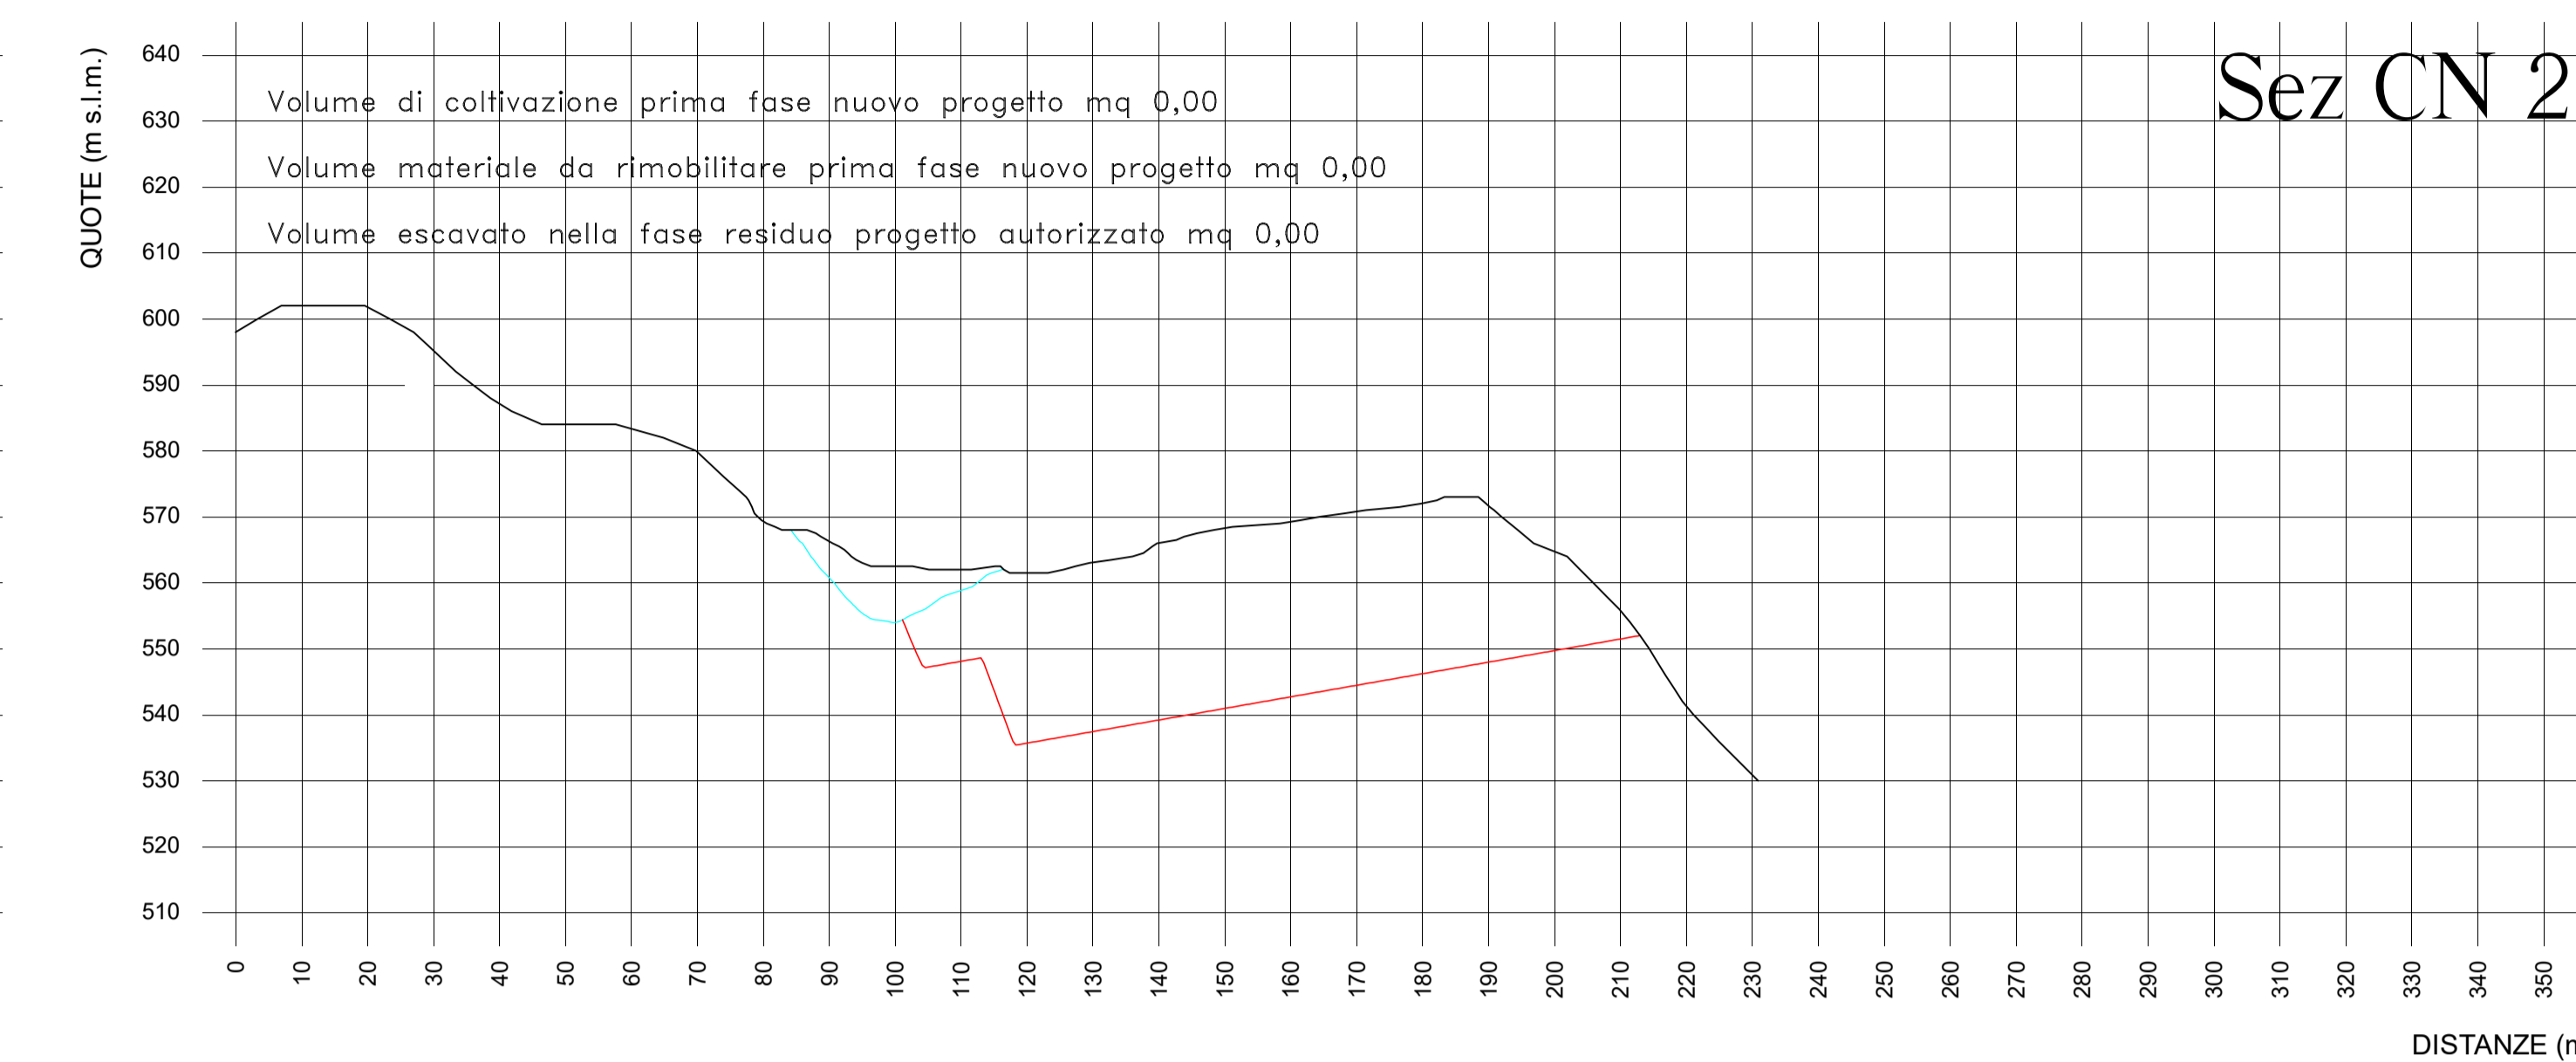


Sez CN 2

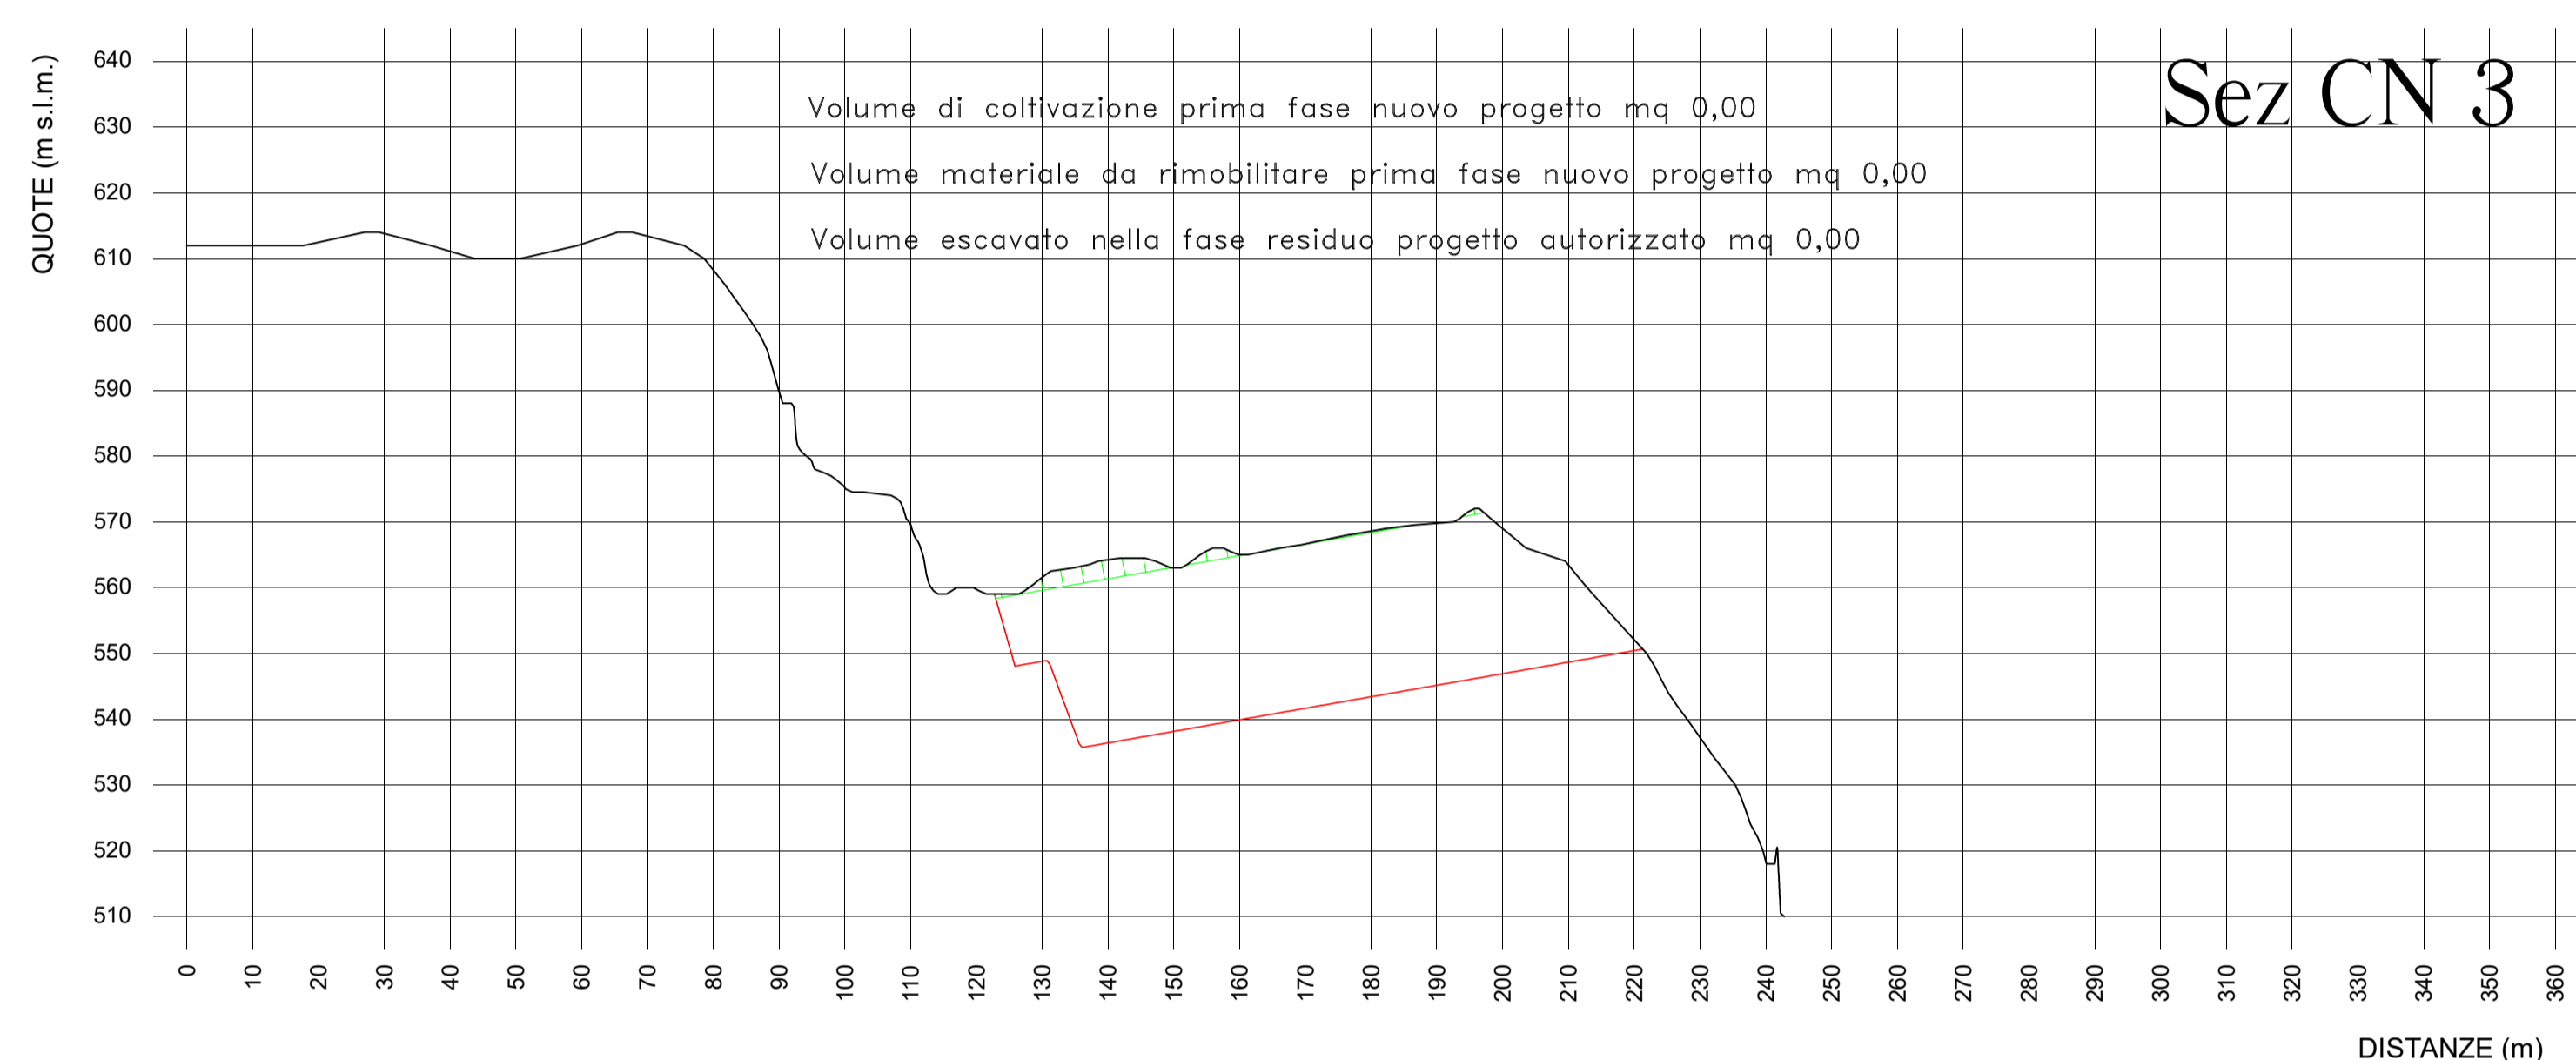


Sez CN 3

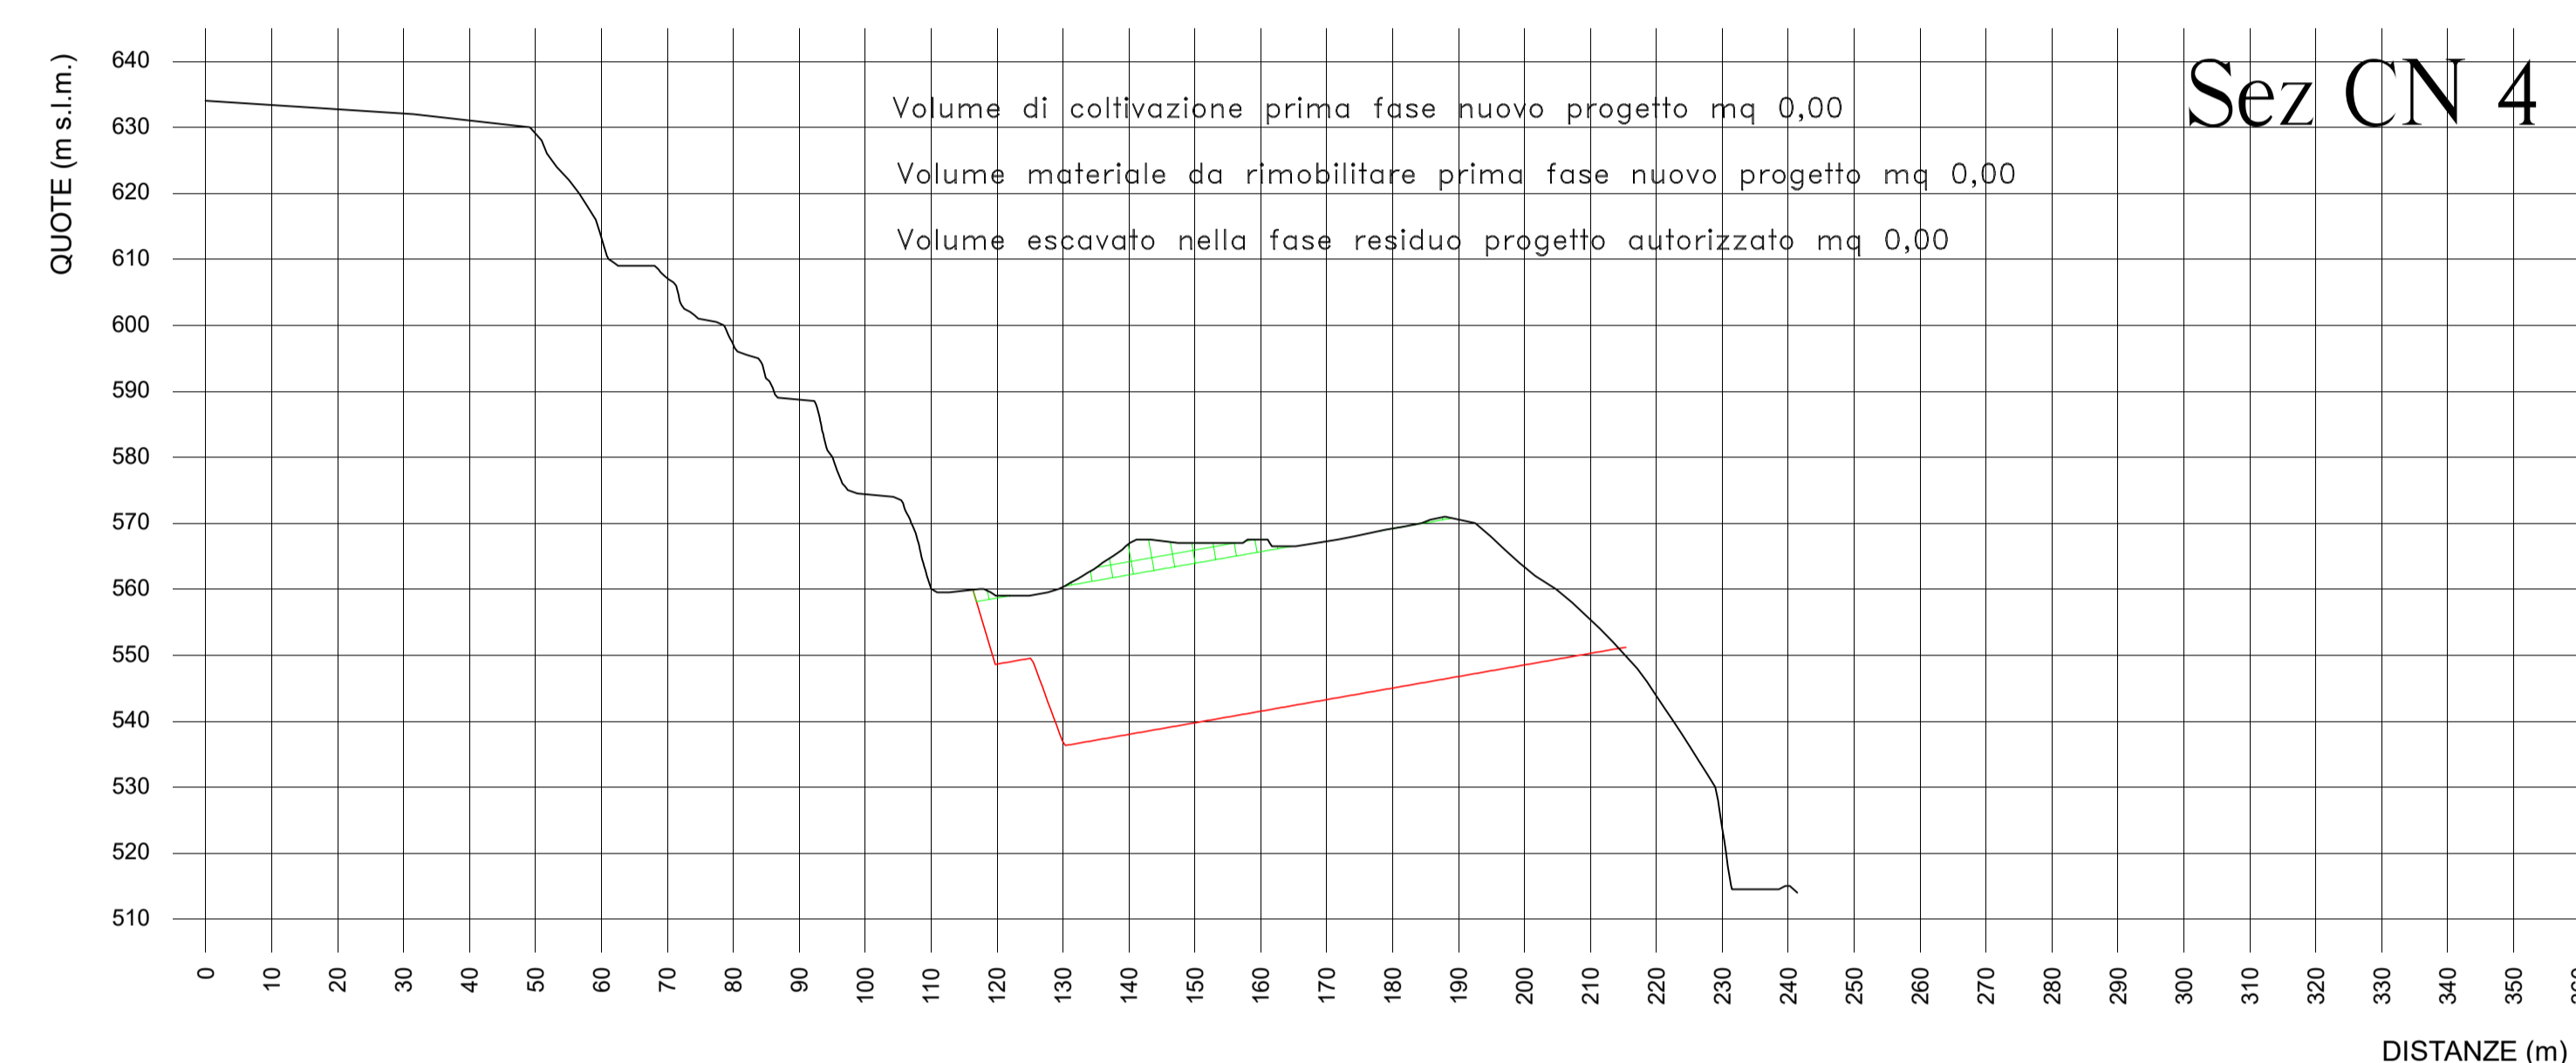


Sez CN 4

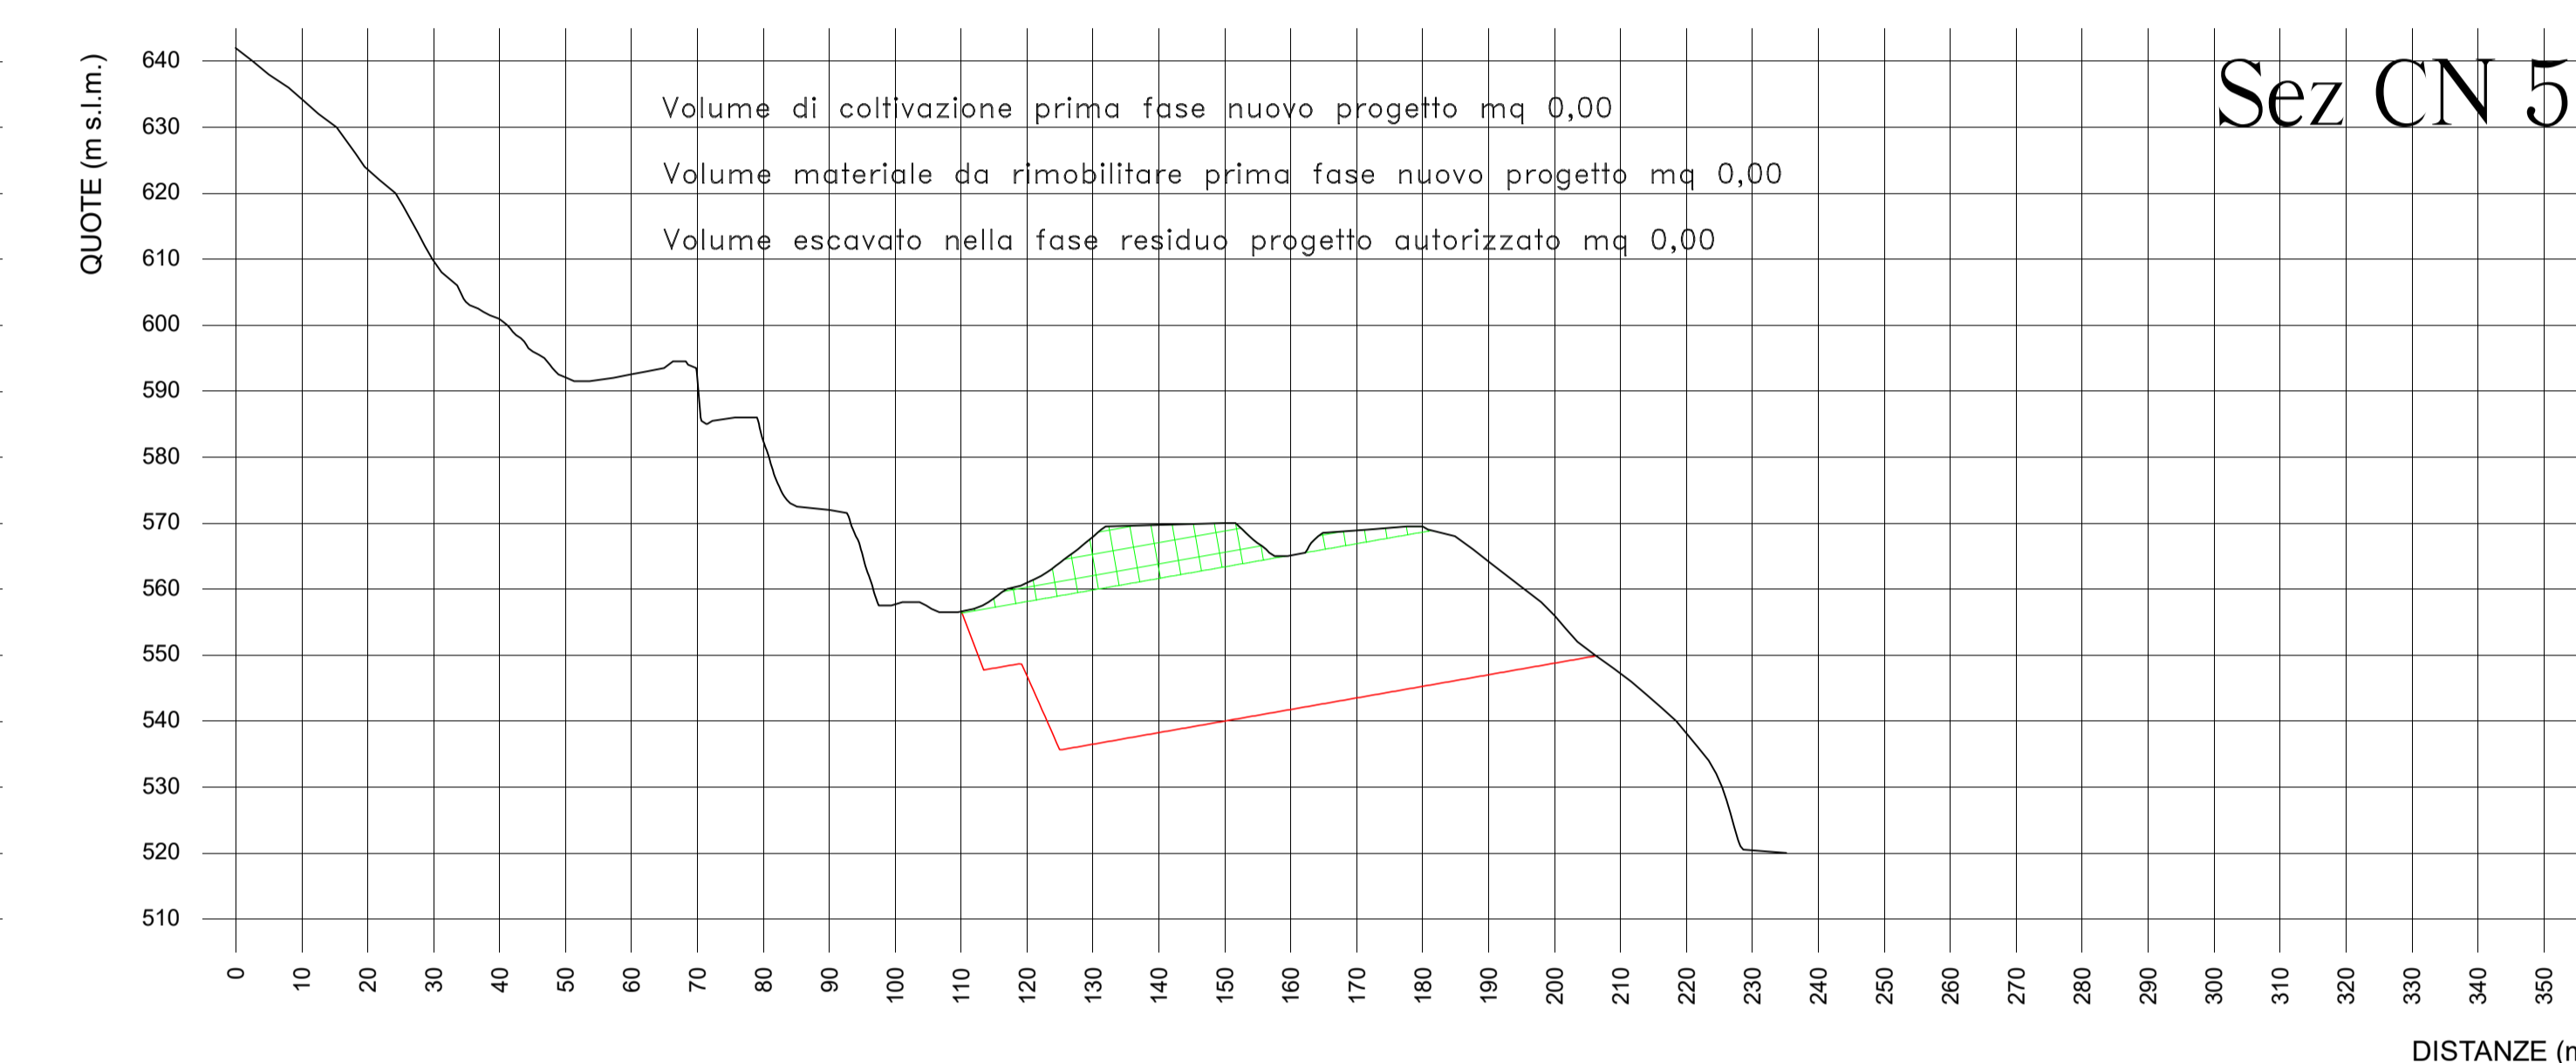


Sez CN 5

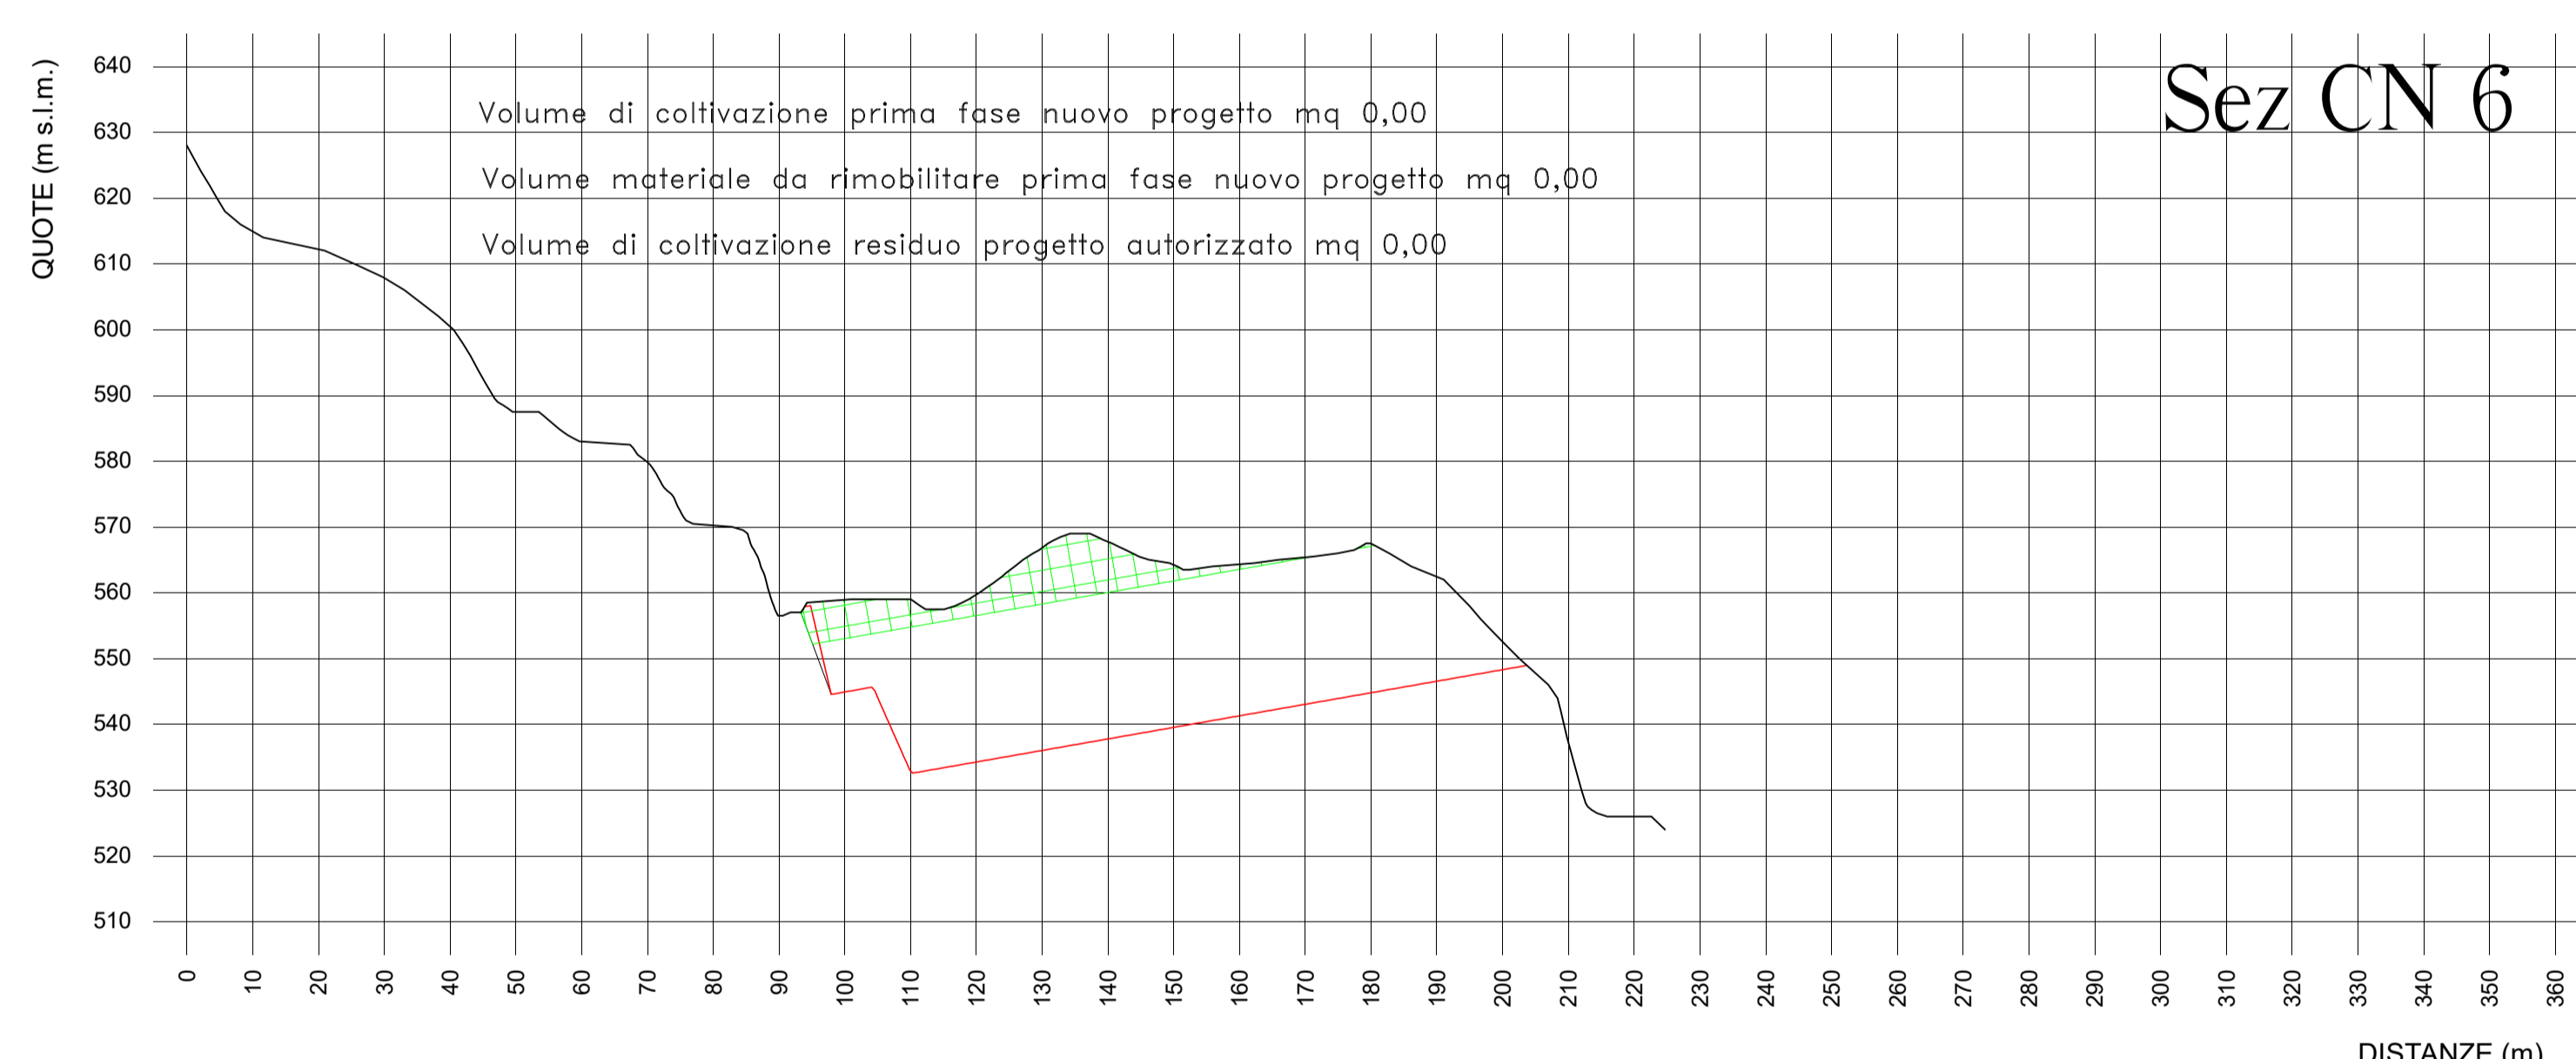


Sez CN 6

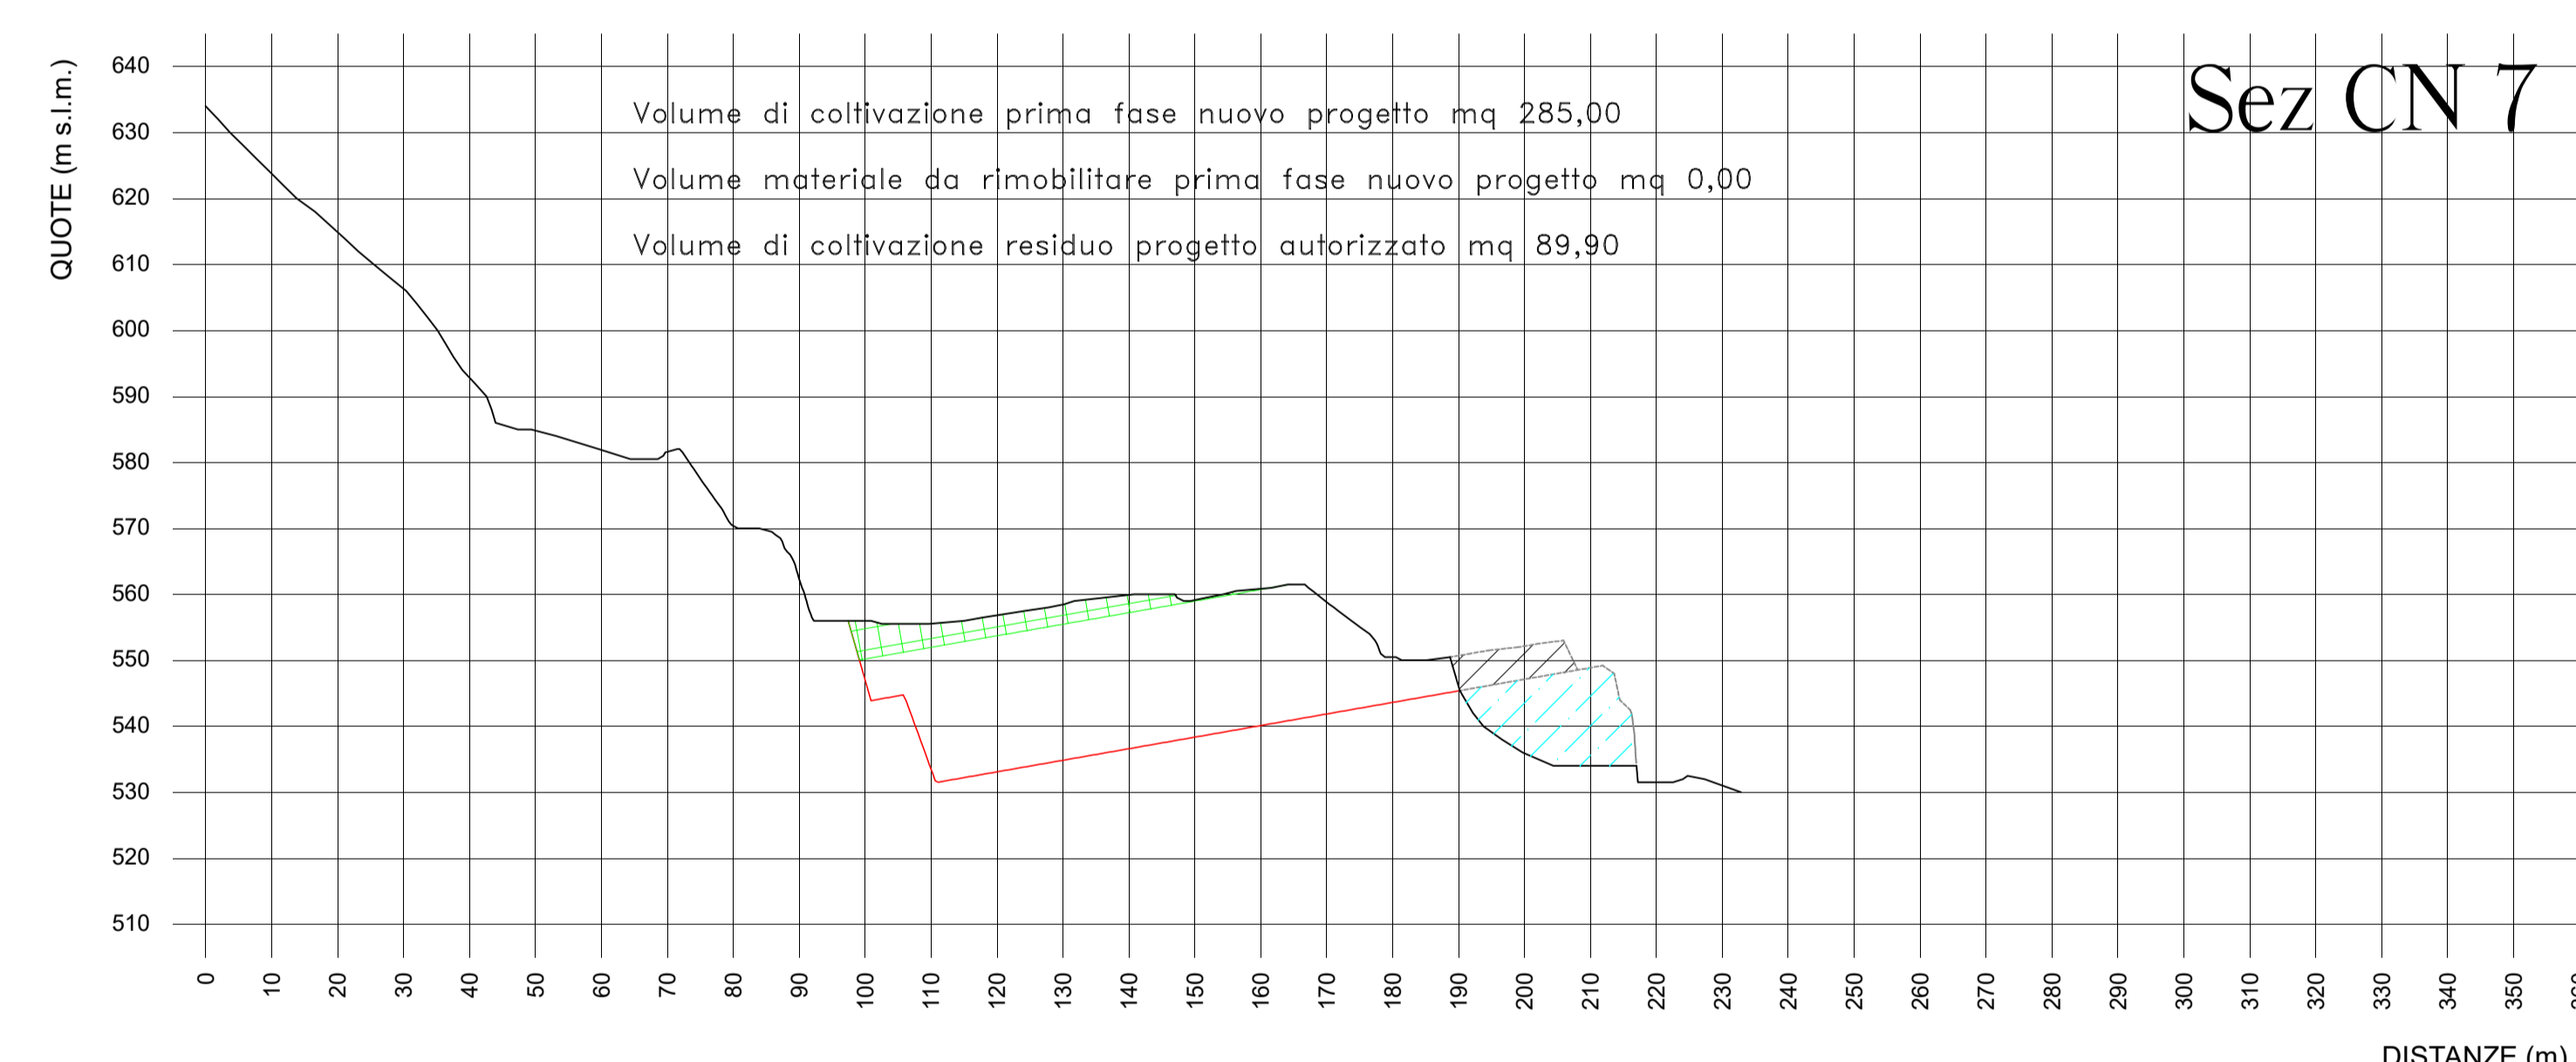


Sez CN 7

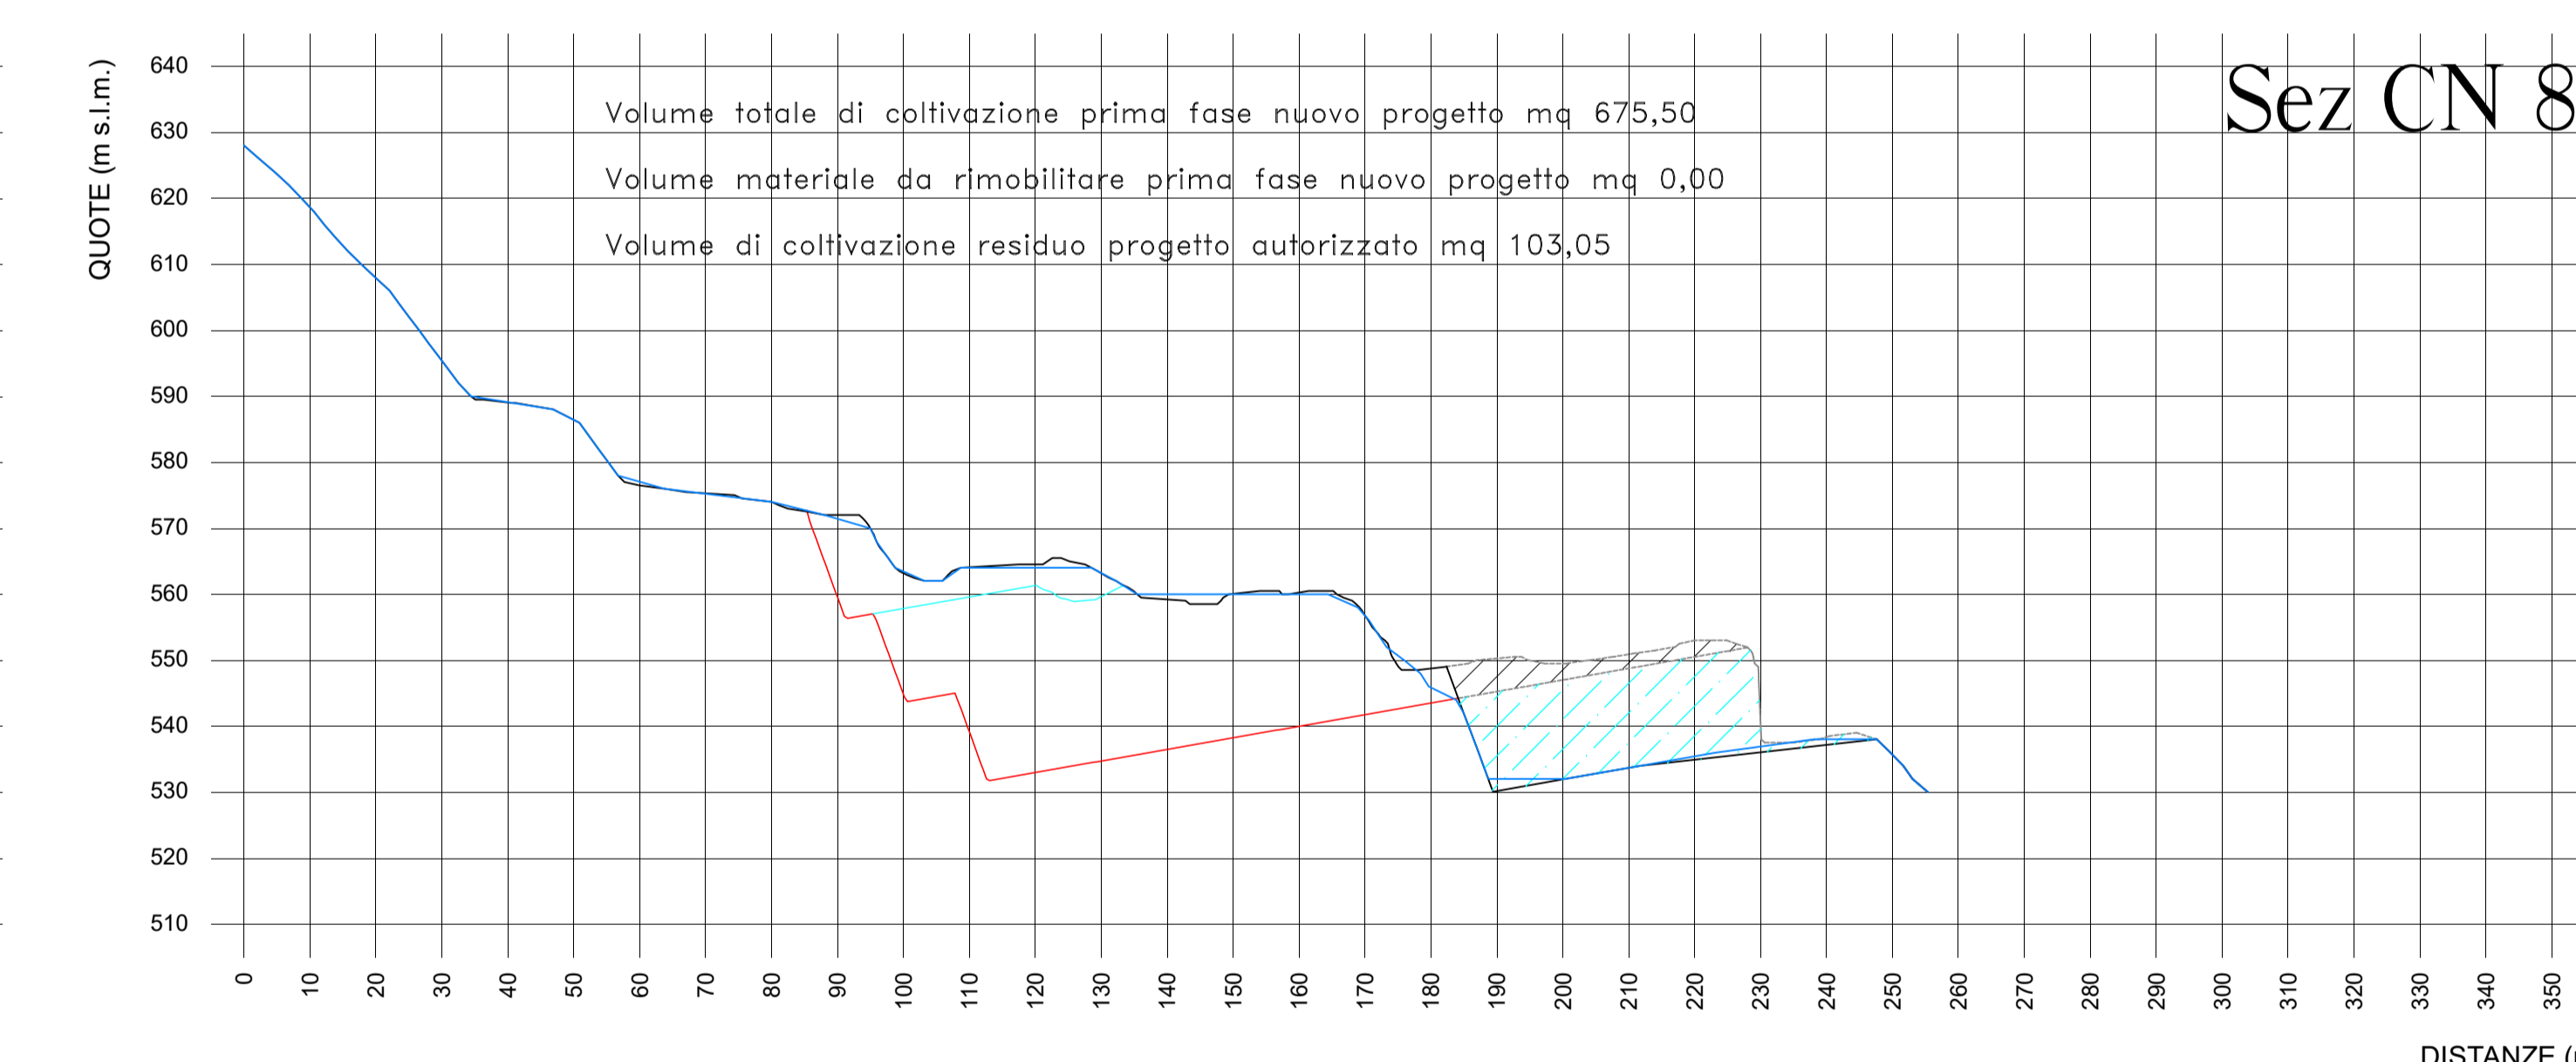


Sez CN 8

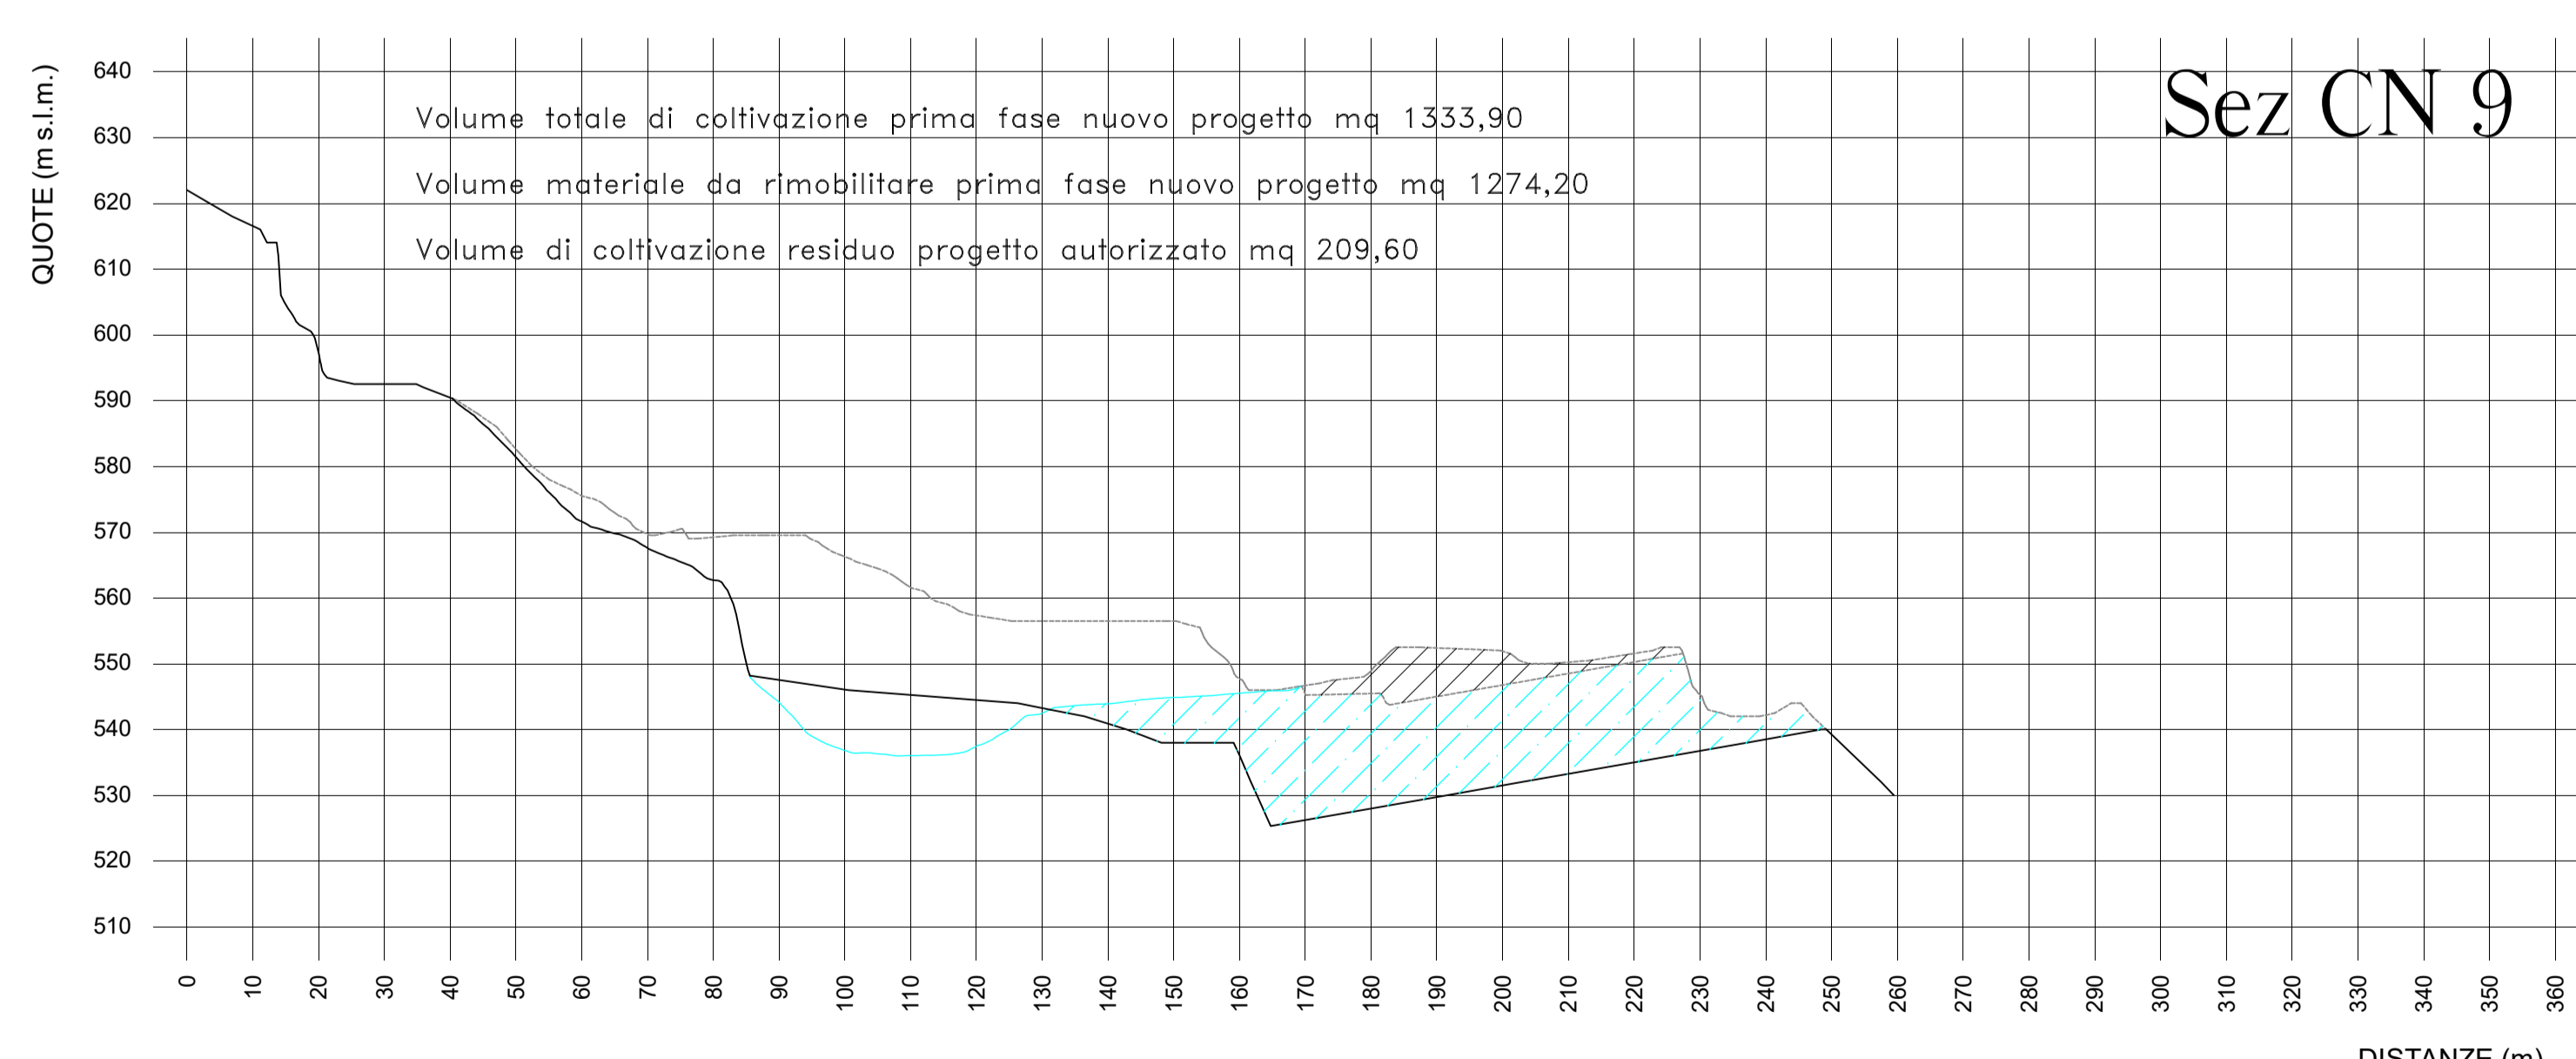

Sez CN 9

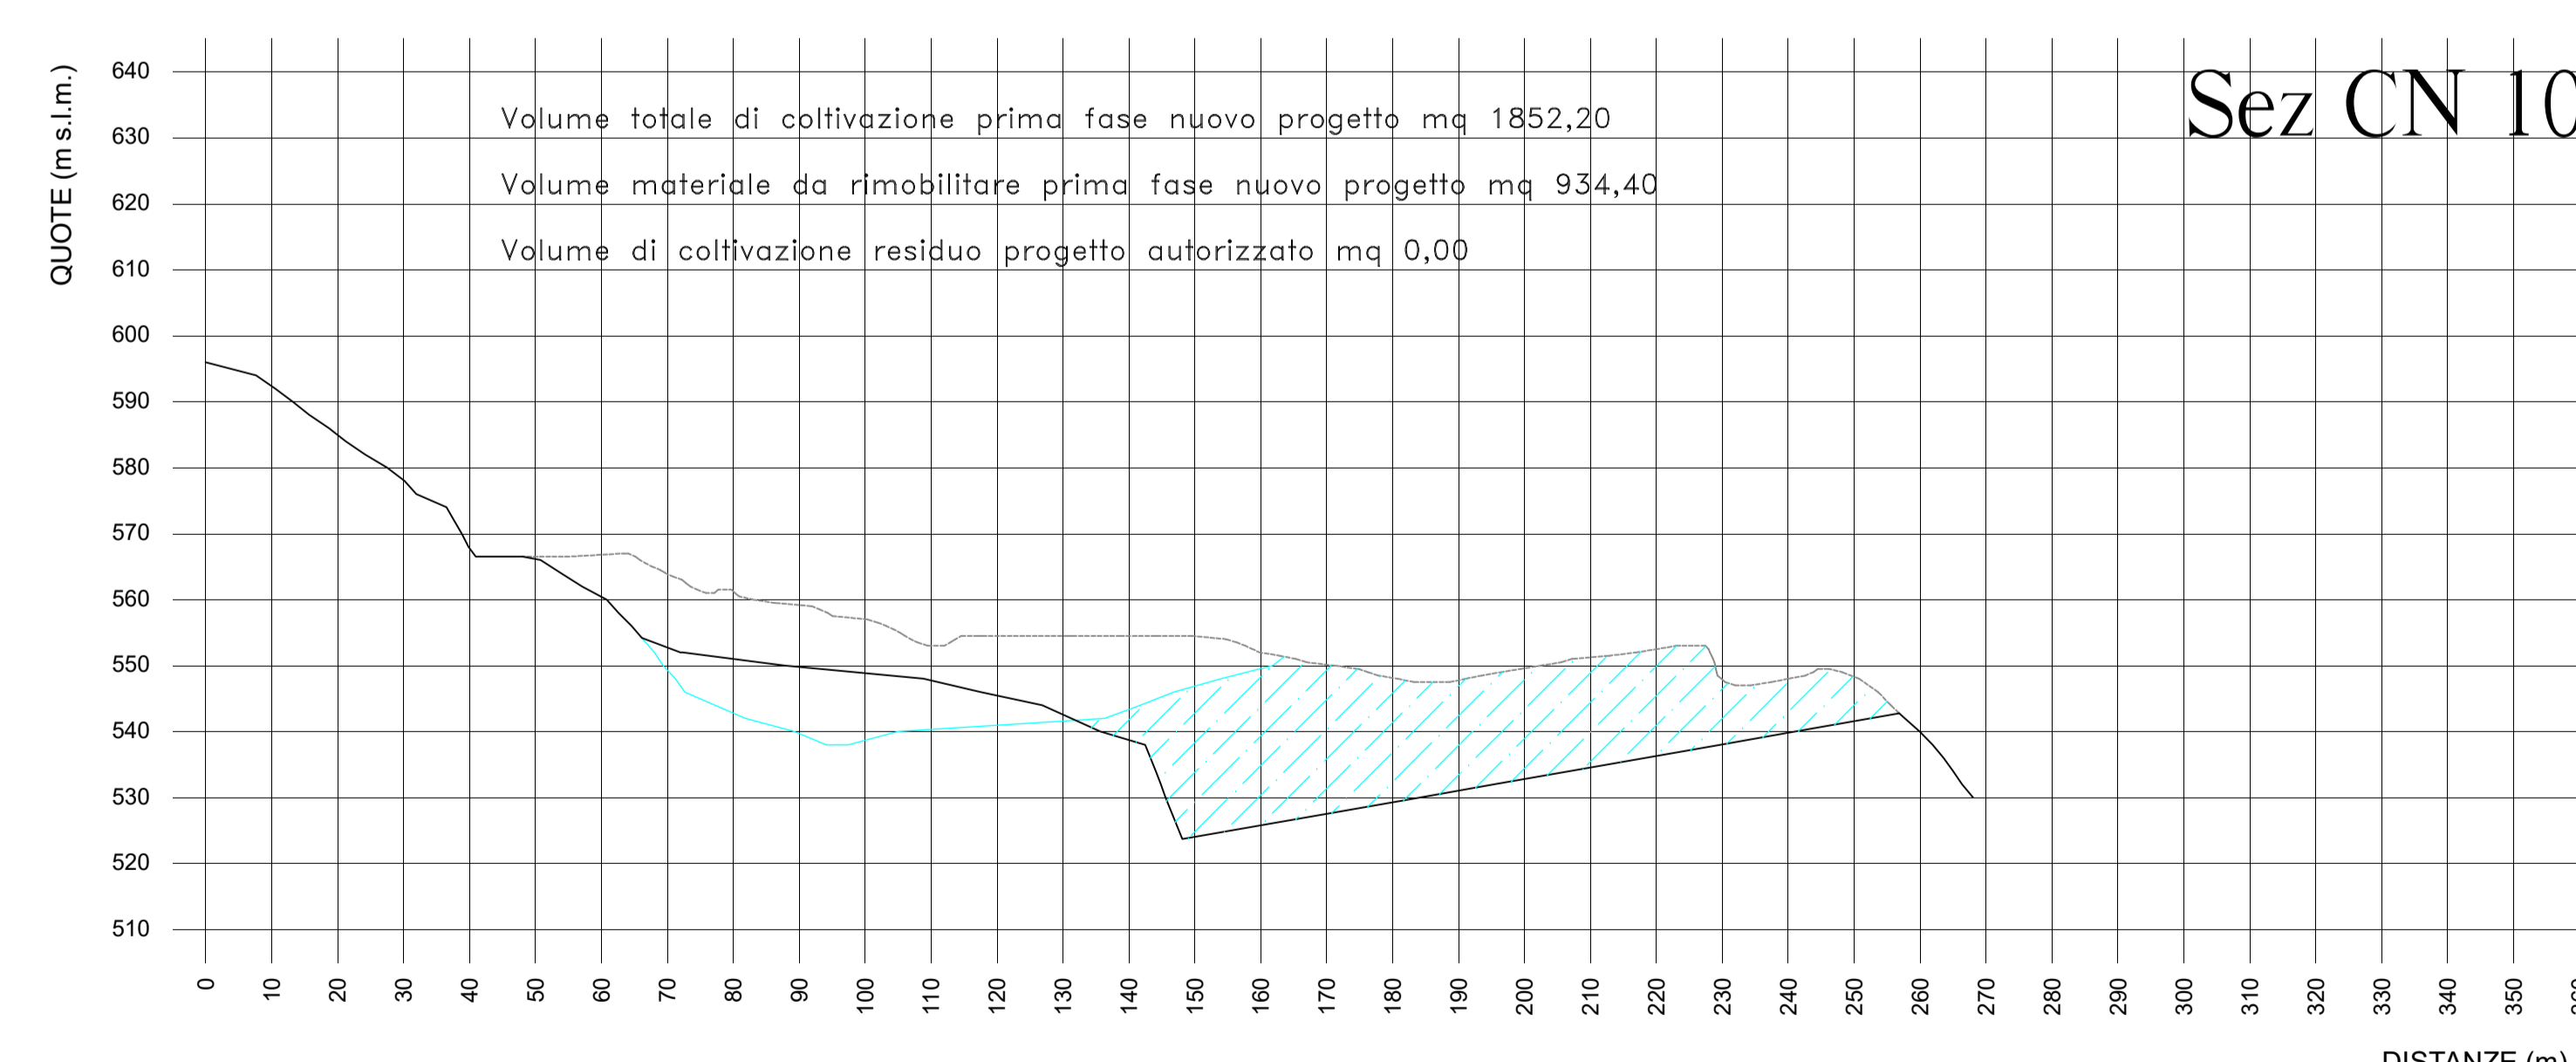

Sez CN 10

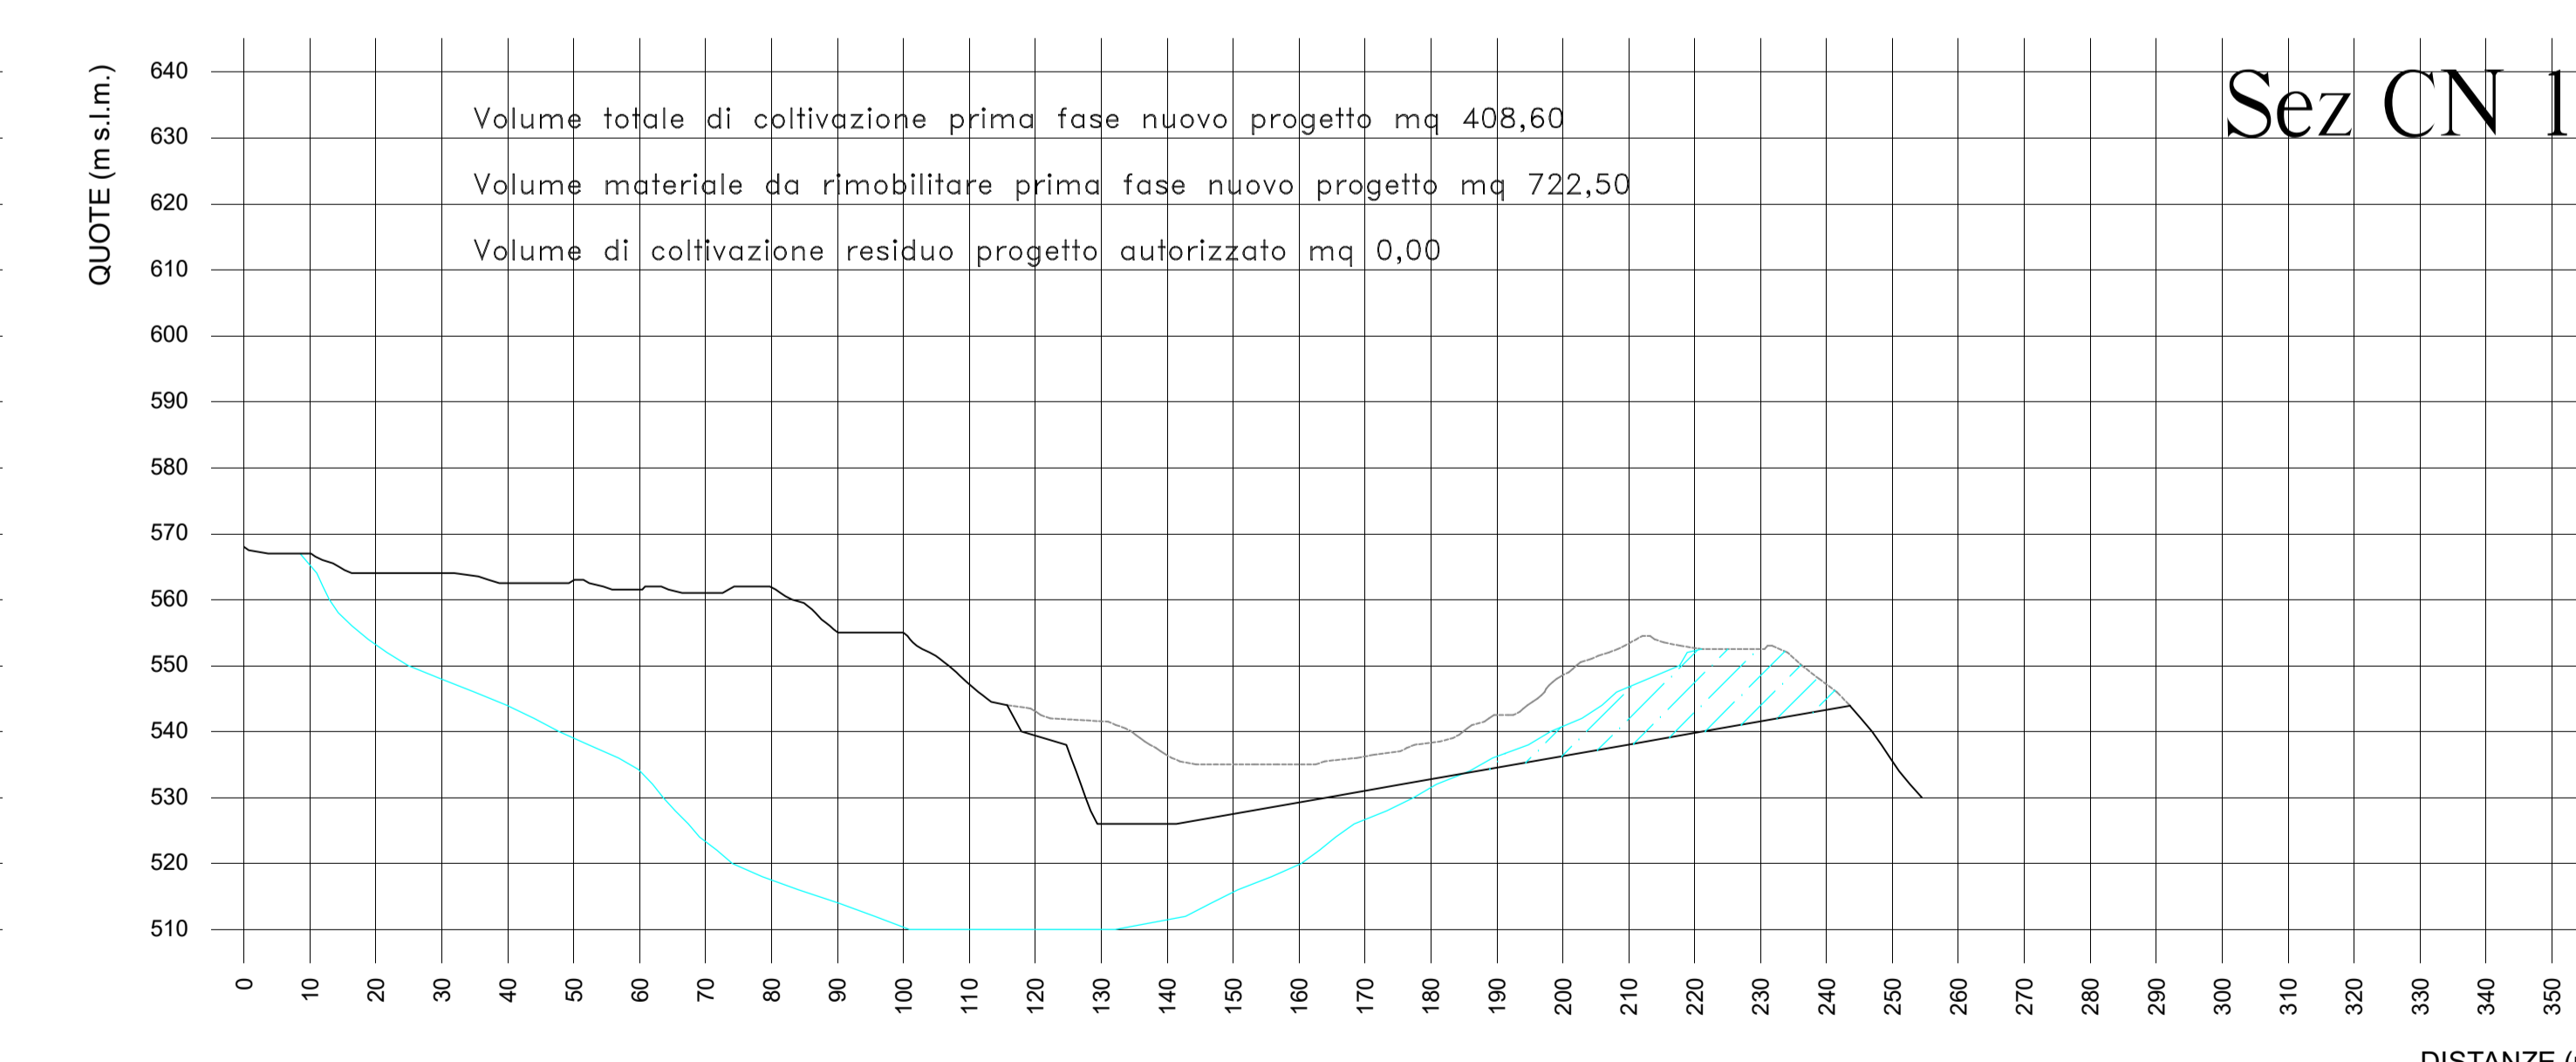

Sez CN 11