

CAVA CAVALLARO DEL SARTO

Bacino estrattivo di Giugnola/Piancaldoli
Comune di Firenzuola

PROGETTO DI VARIANTE IN AMPLIAMENTO
Art. 17 L.R. 35/2015

TAVOLA 2

PLANIMETRIA DELLA FASE INTERMEDIA
DI AVANZAMENTO

SCALA 1:1.000


PROGETTISTA

Dott. geol. Francesco Giannini
Dott. for. Luca Ghezzi

COMMITTENTE

Raspariti Pietra Serena S.r.l.

DATA Aprile 2022

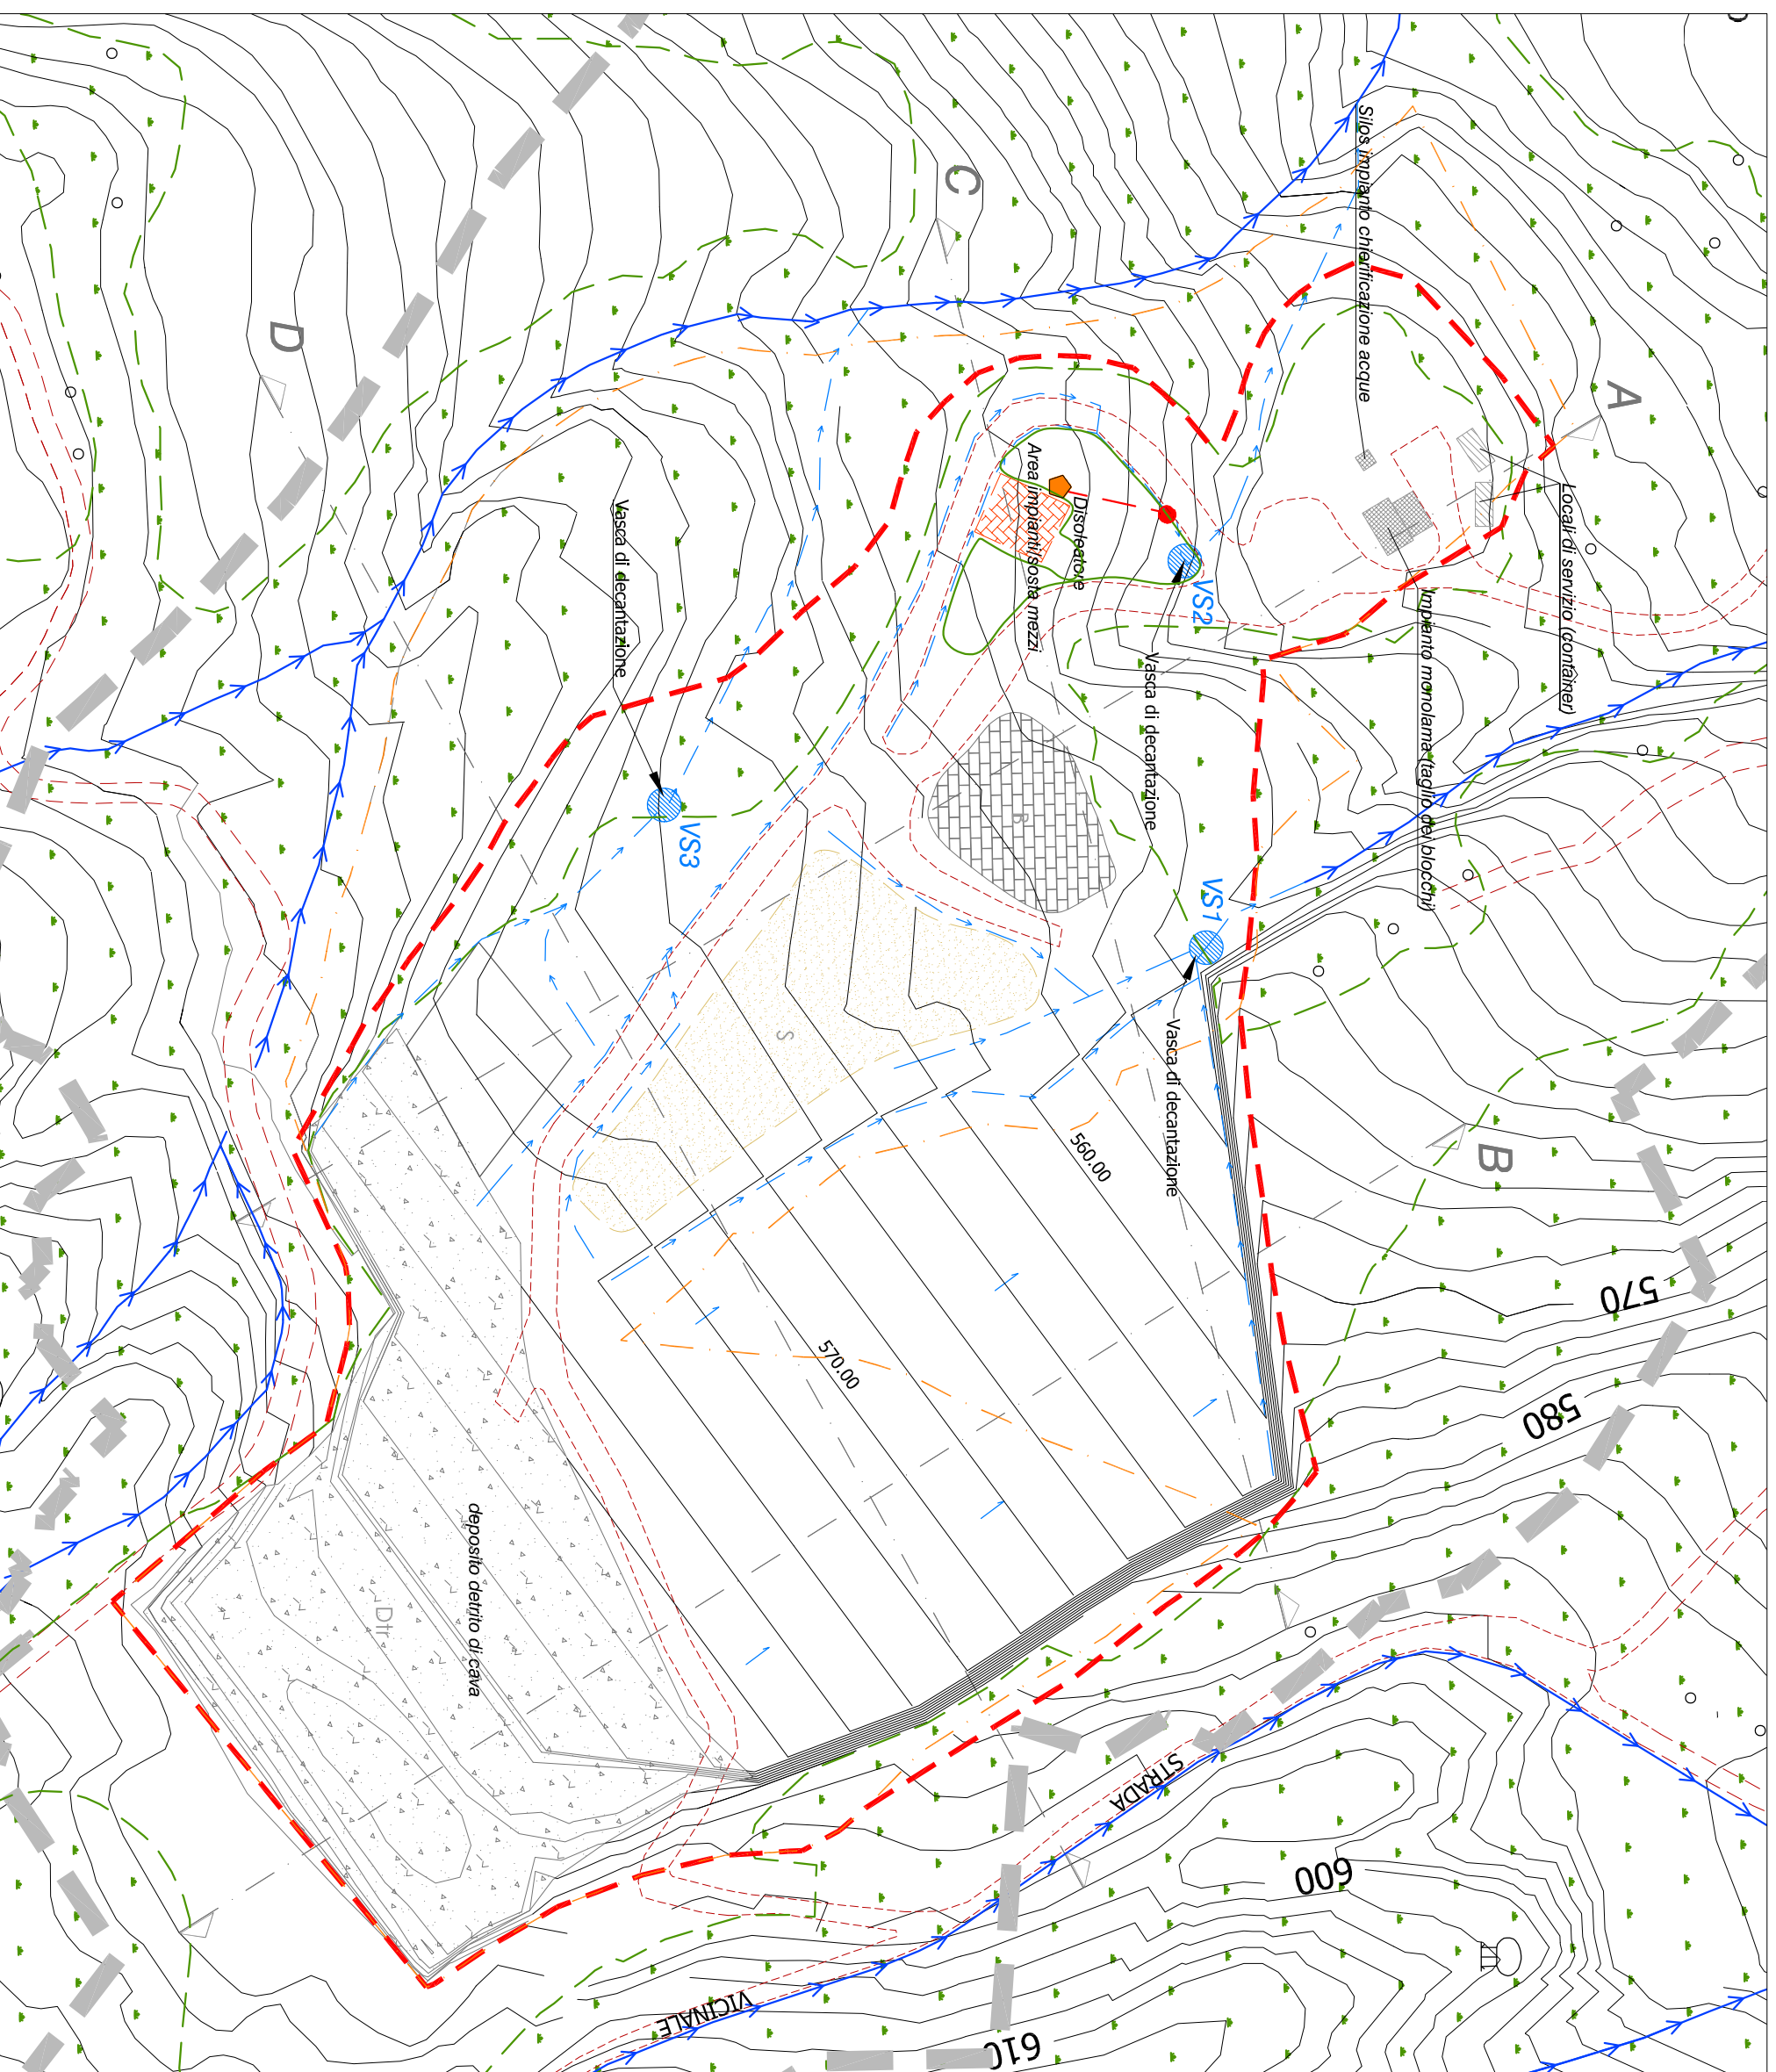

	Limite di intervento variante
	Limite di intervento approvato
	Limite rilievo aerofotogrammetrico
	Curve di livello equidistanza 5 m
	Curve di livello equidistanza 1
	Strade di cantiere
	Viabilità ordinaria
	Traccia di sezione
	Reclinazione
	Regimazione idraulica interna alla cava
	Impluvi naturali
	Deposito detrito di cava (varia pezzatura)
	Deposito blocchi pietra serena
	Deposito suolo
	Area impianti
	Strutture di servizio (container)
	Impianto monolama e filtropressa
	Vegetazione arborea e arbustiva