

# CAVA FORCONE DEL CARPINE

Bacino estrattivo del Peglio  
Comune di Firenzeuola

## PROGETTO DI COLTIVAZIONE

Art. 17 L.R. 35/2015

### TAVOLA 5C

SEZIONE C

SCALA 1:1.000

#### PROGETTISTA


Dot. geol. Francesco Giannini  
Dott. for. Luca Ghezzi

#### COMMITTENTE

Raspariti Pietra Serena S.r.l.

DATA Aprile 2022

PROFILO CAVA  
SEZIONE C  
PROGRESSIVA 0.0

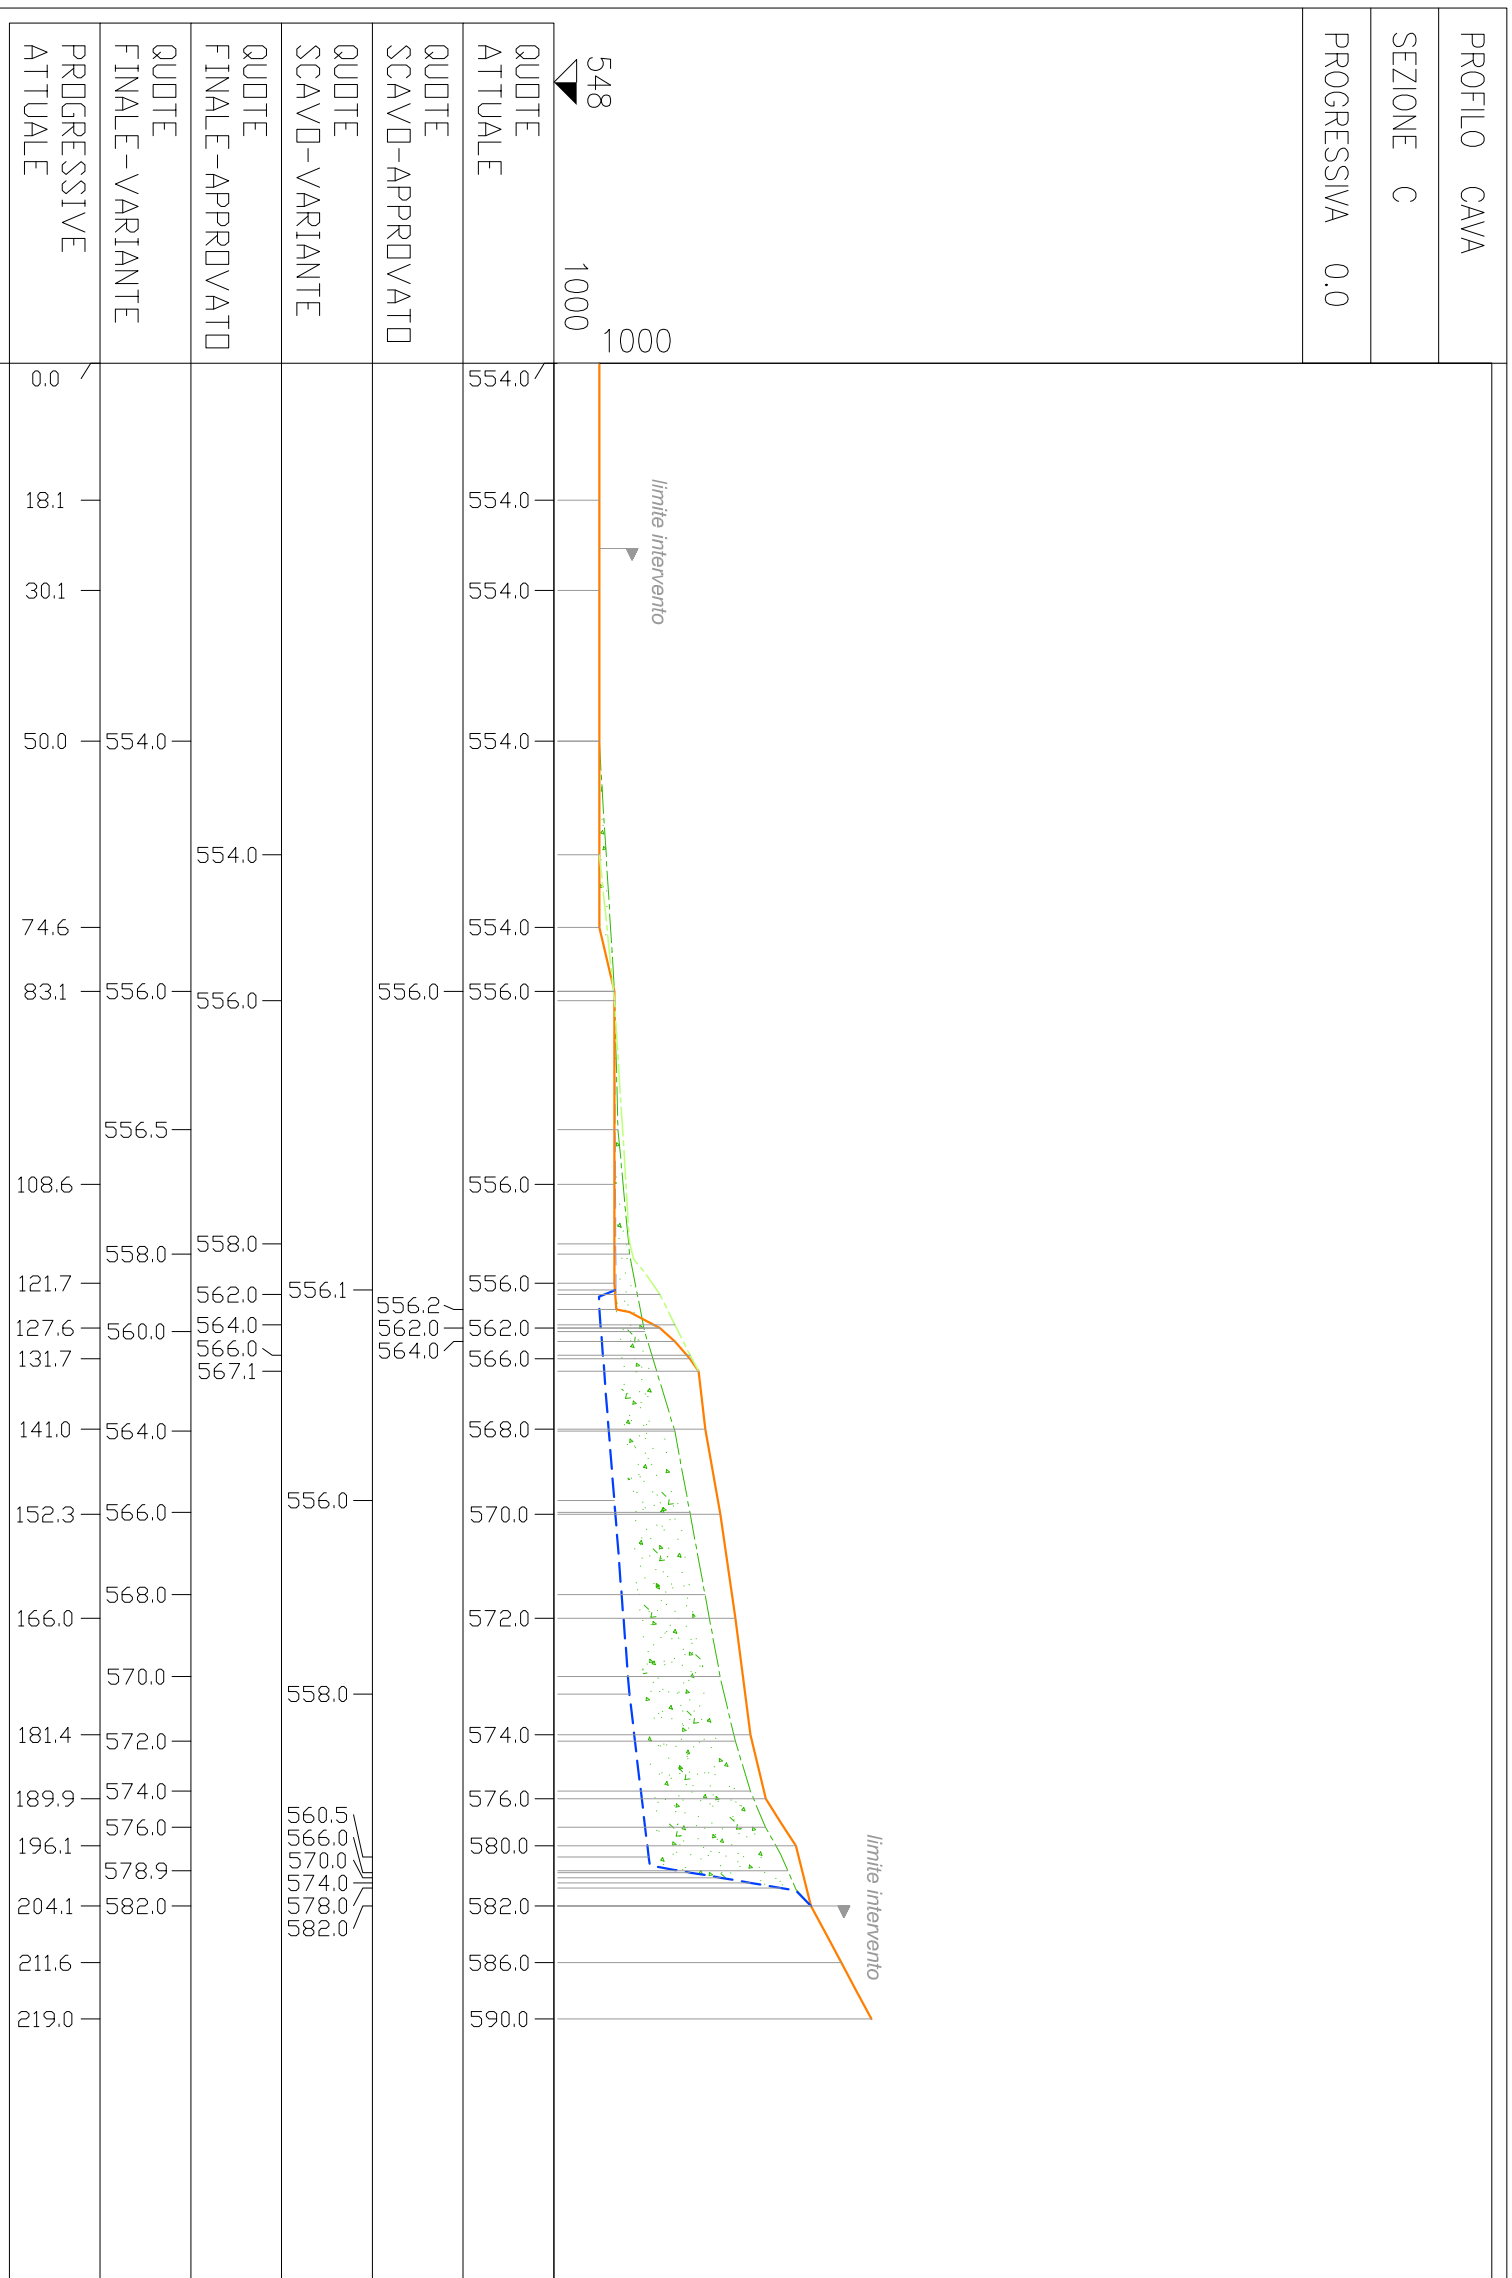

#### Legenda

- Profilo stato attuale
- - - Profilo fase di scavo approvato
- - - Profilo fase di scavo variante
- profilo stato finale approvato
- - - profilo stato finale variato
- ⋯ Riporto definitivo per ripristino