


SEZIONE A

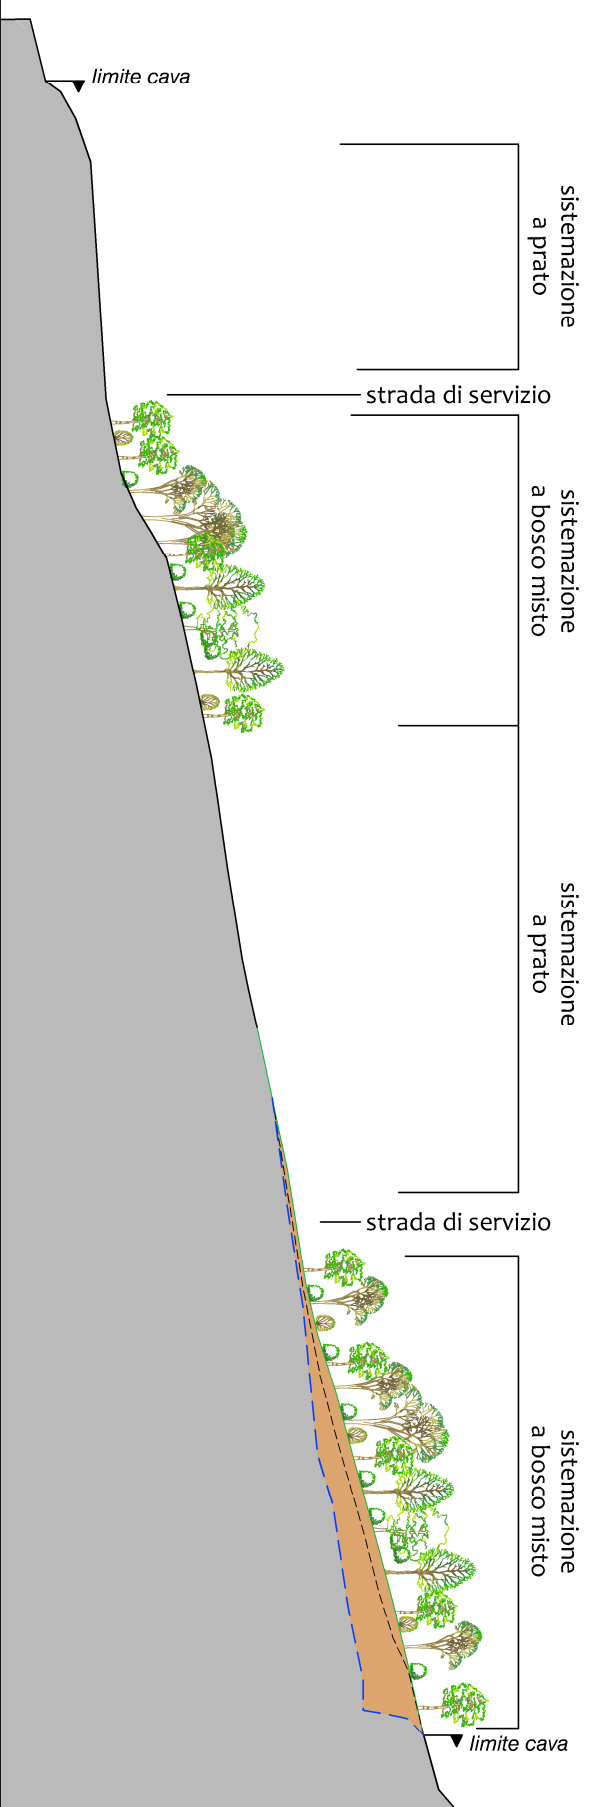

CAVA CAVALLARO DEL SARTO

Bacino estrattivo di Giugnola/Piancaldoli
Comune di Firenzuola

PROGETTO DI VARIANTE IN AMPLIAMENTO

Art. 17 L.R. 35/2015

TAVOLA R2.1

PROGETTO DI RISISTEMAZIONE
SEZIONI A-B

SCALA 1:1.000

PROGETTISTA


Dot. geol. Francesco Giannini
Dot. for. Luca Ghezzi

COMMITTENTE

Raspaniti Pietra Serena S.r.l.

DATA Marzo 2022

SEZIONE B

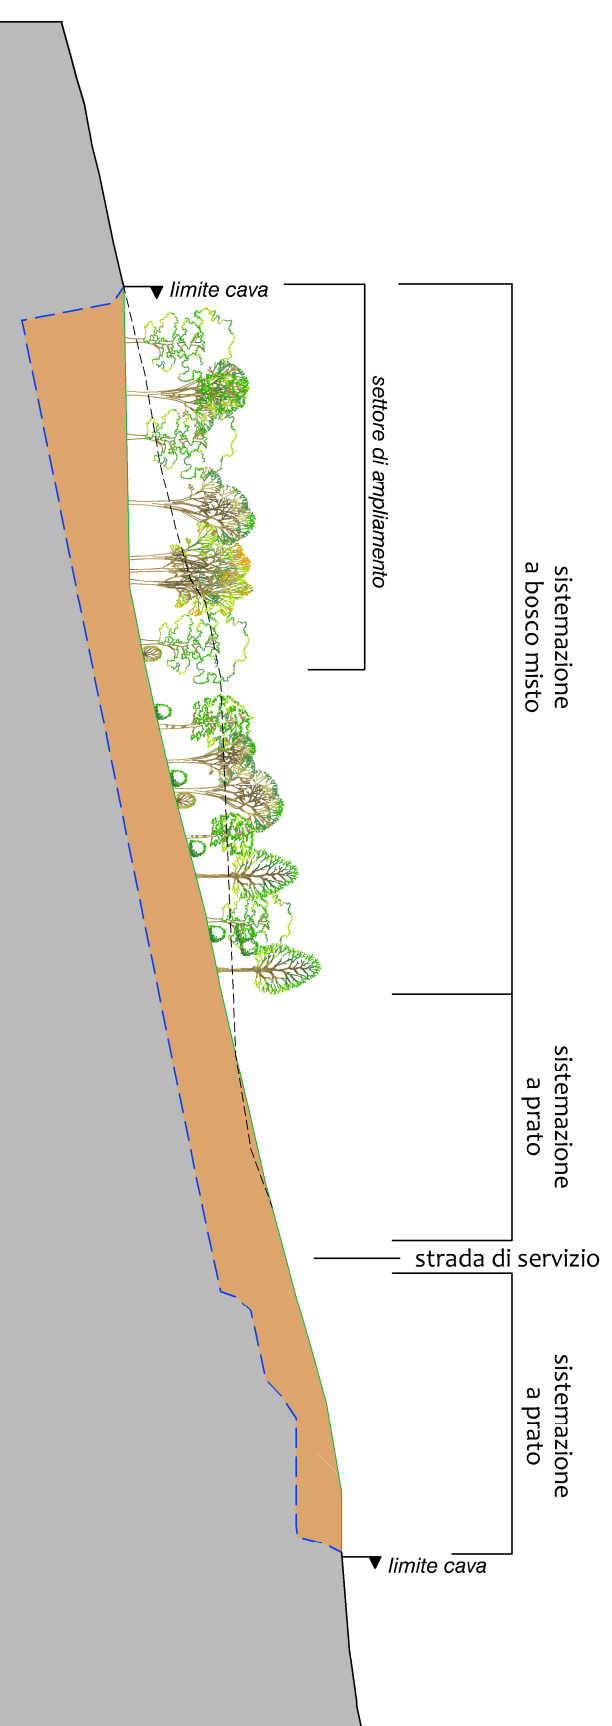

Volume di riempimento per il
rimodellamento del versante

Terreno in posto

--- Profilo di massimo scavo

— Profilo di rimodellazione finale variato

- - - Profilo di rimodellazione finale autorizzato