
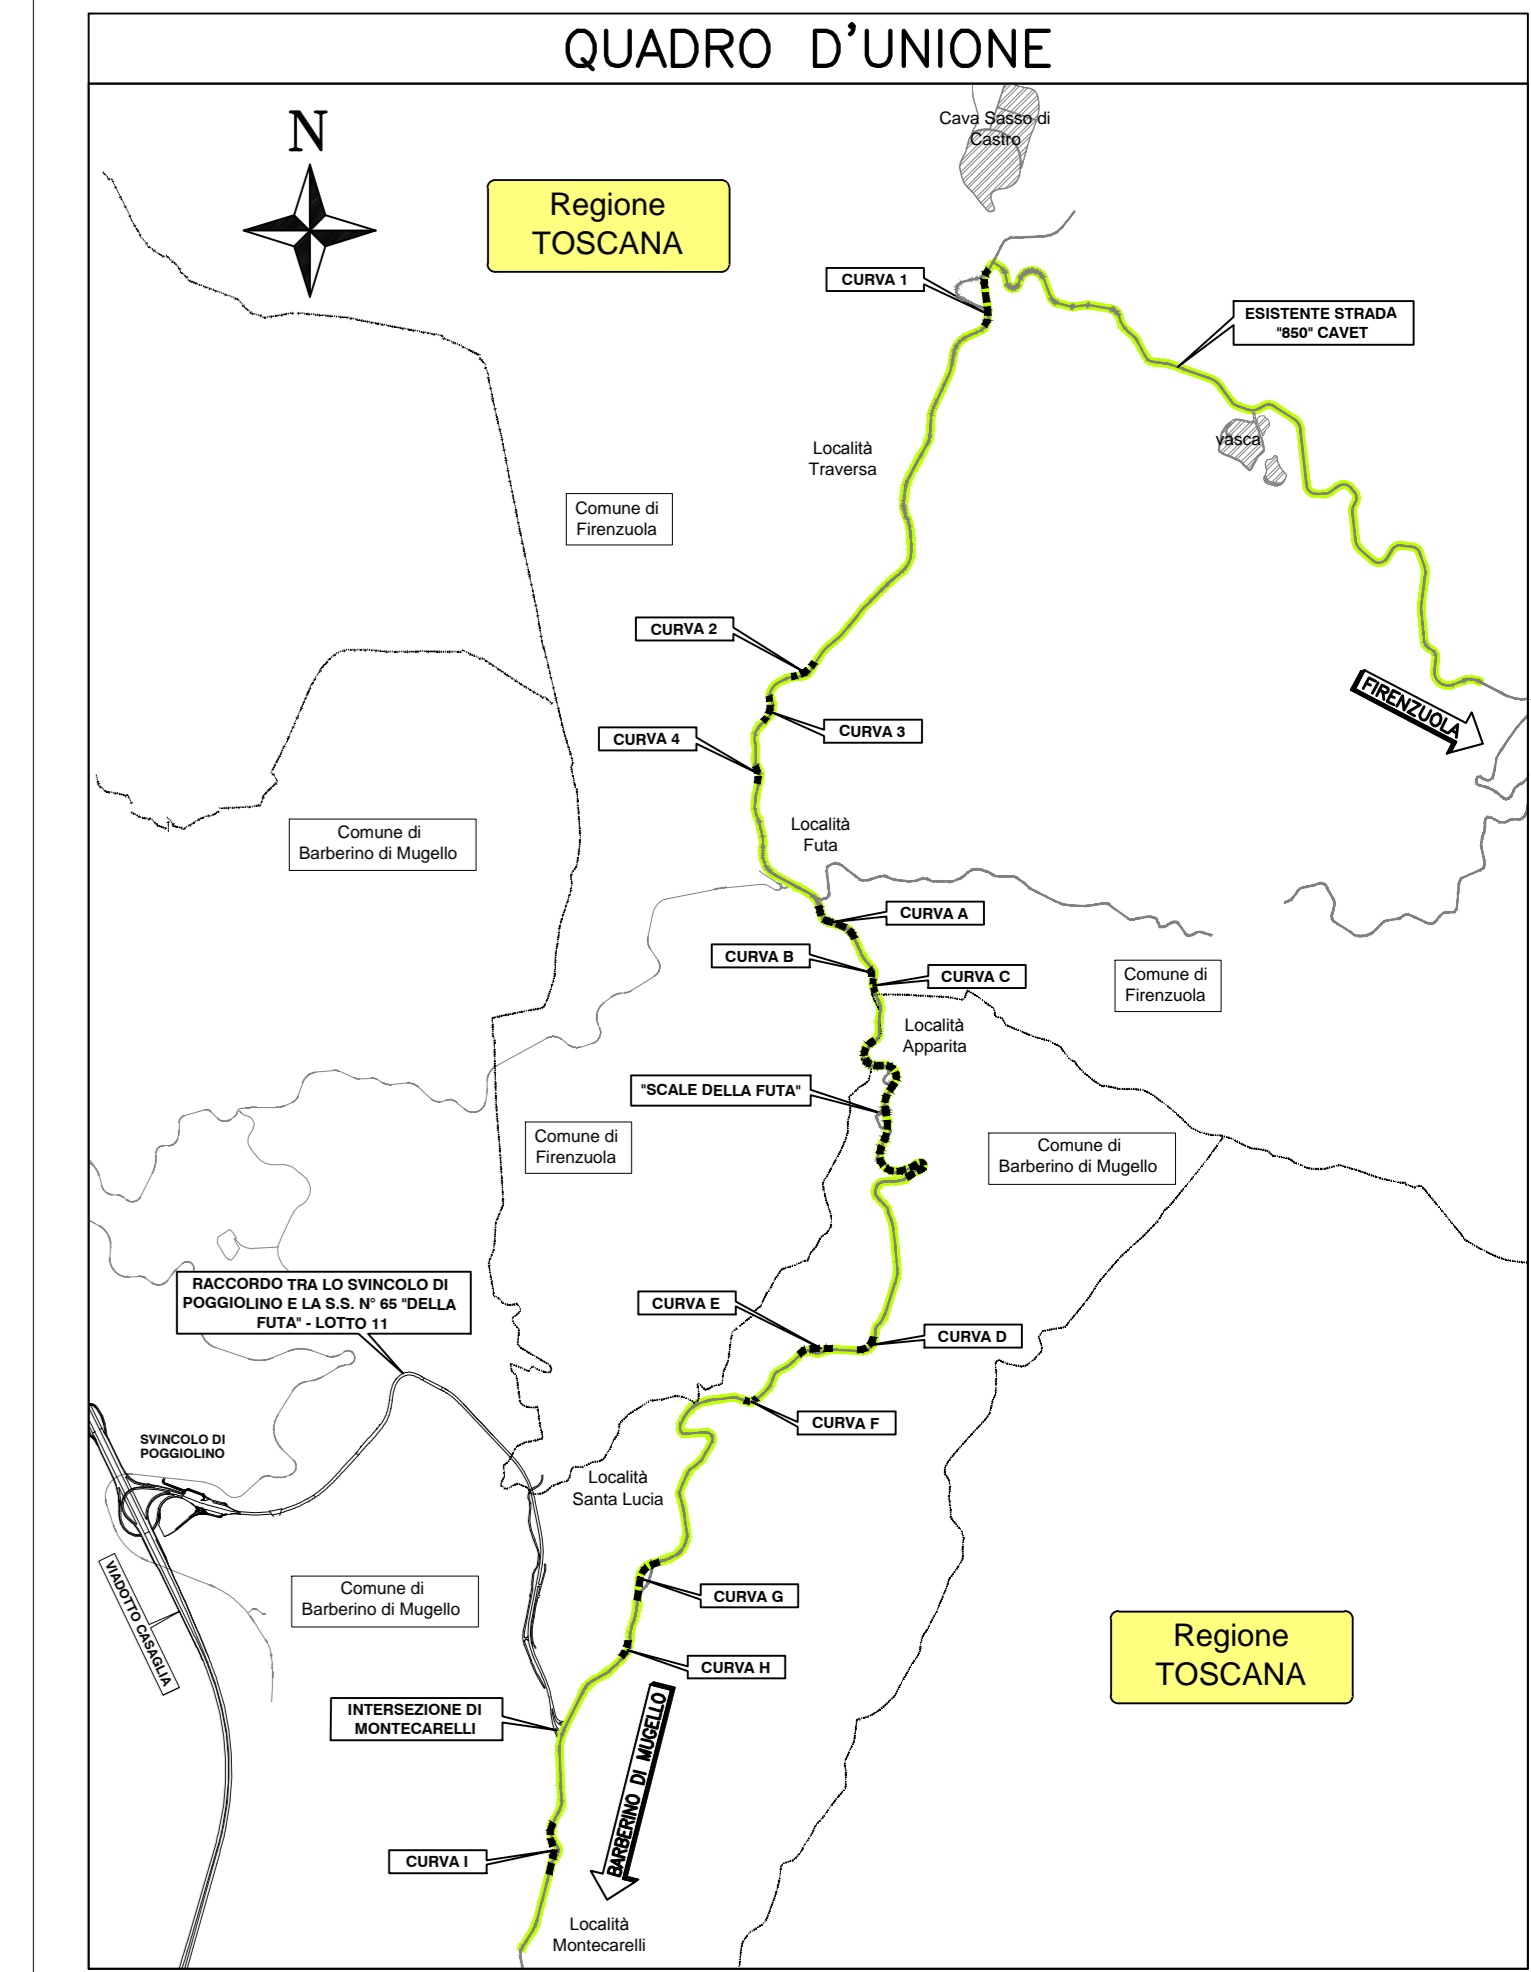


PLANIMETRIA DI PROGETTO

scala 1:2000

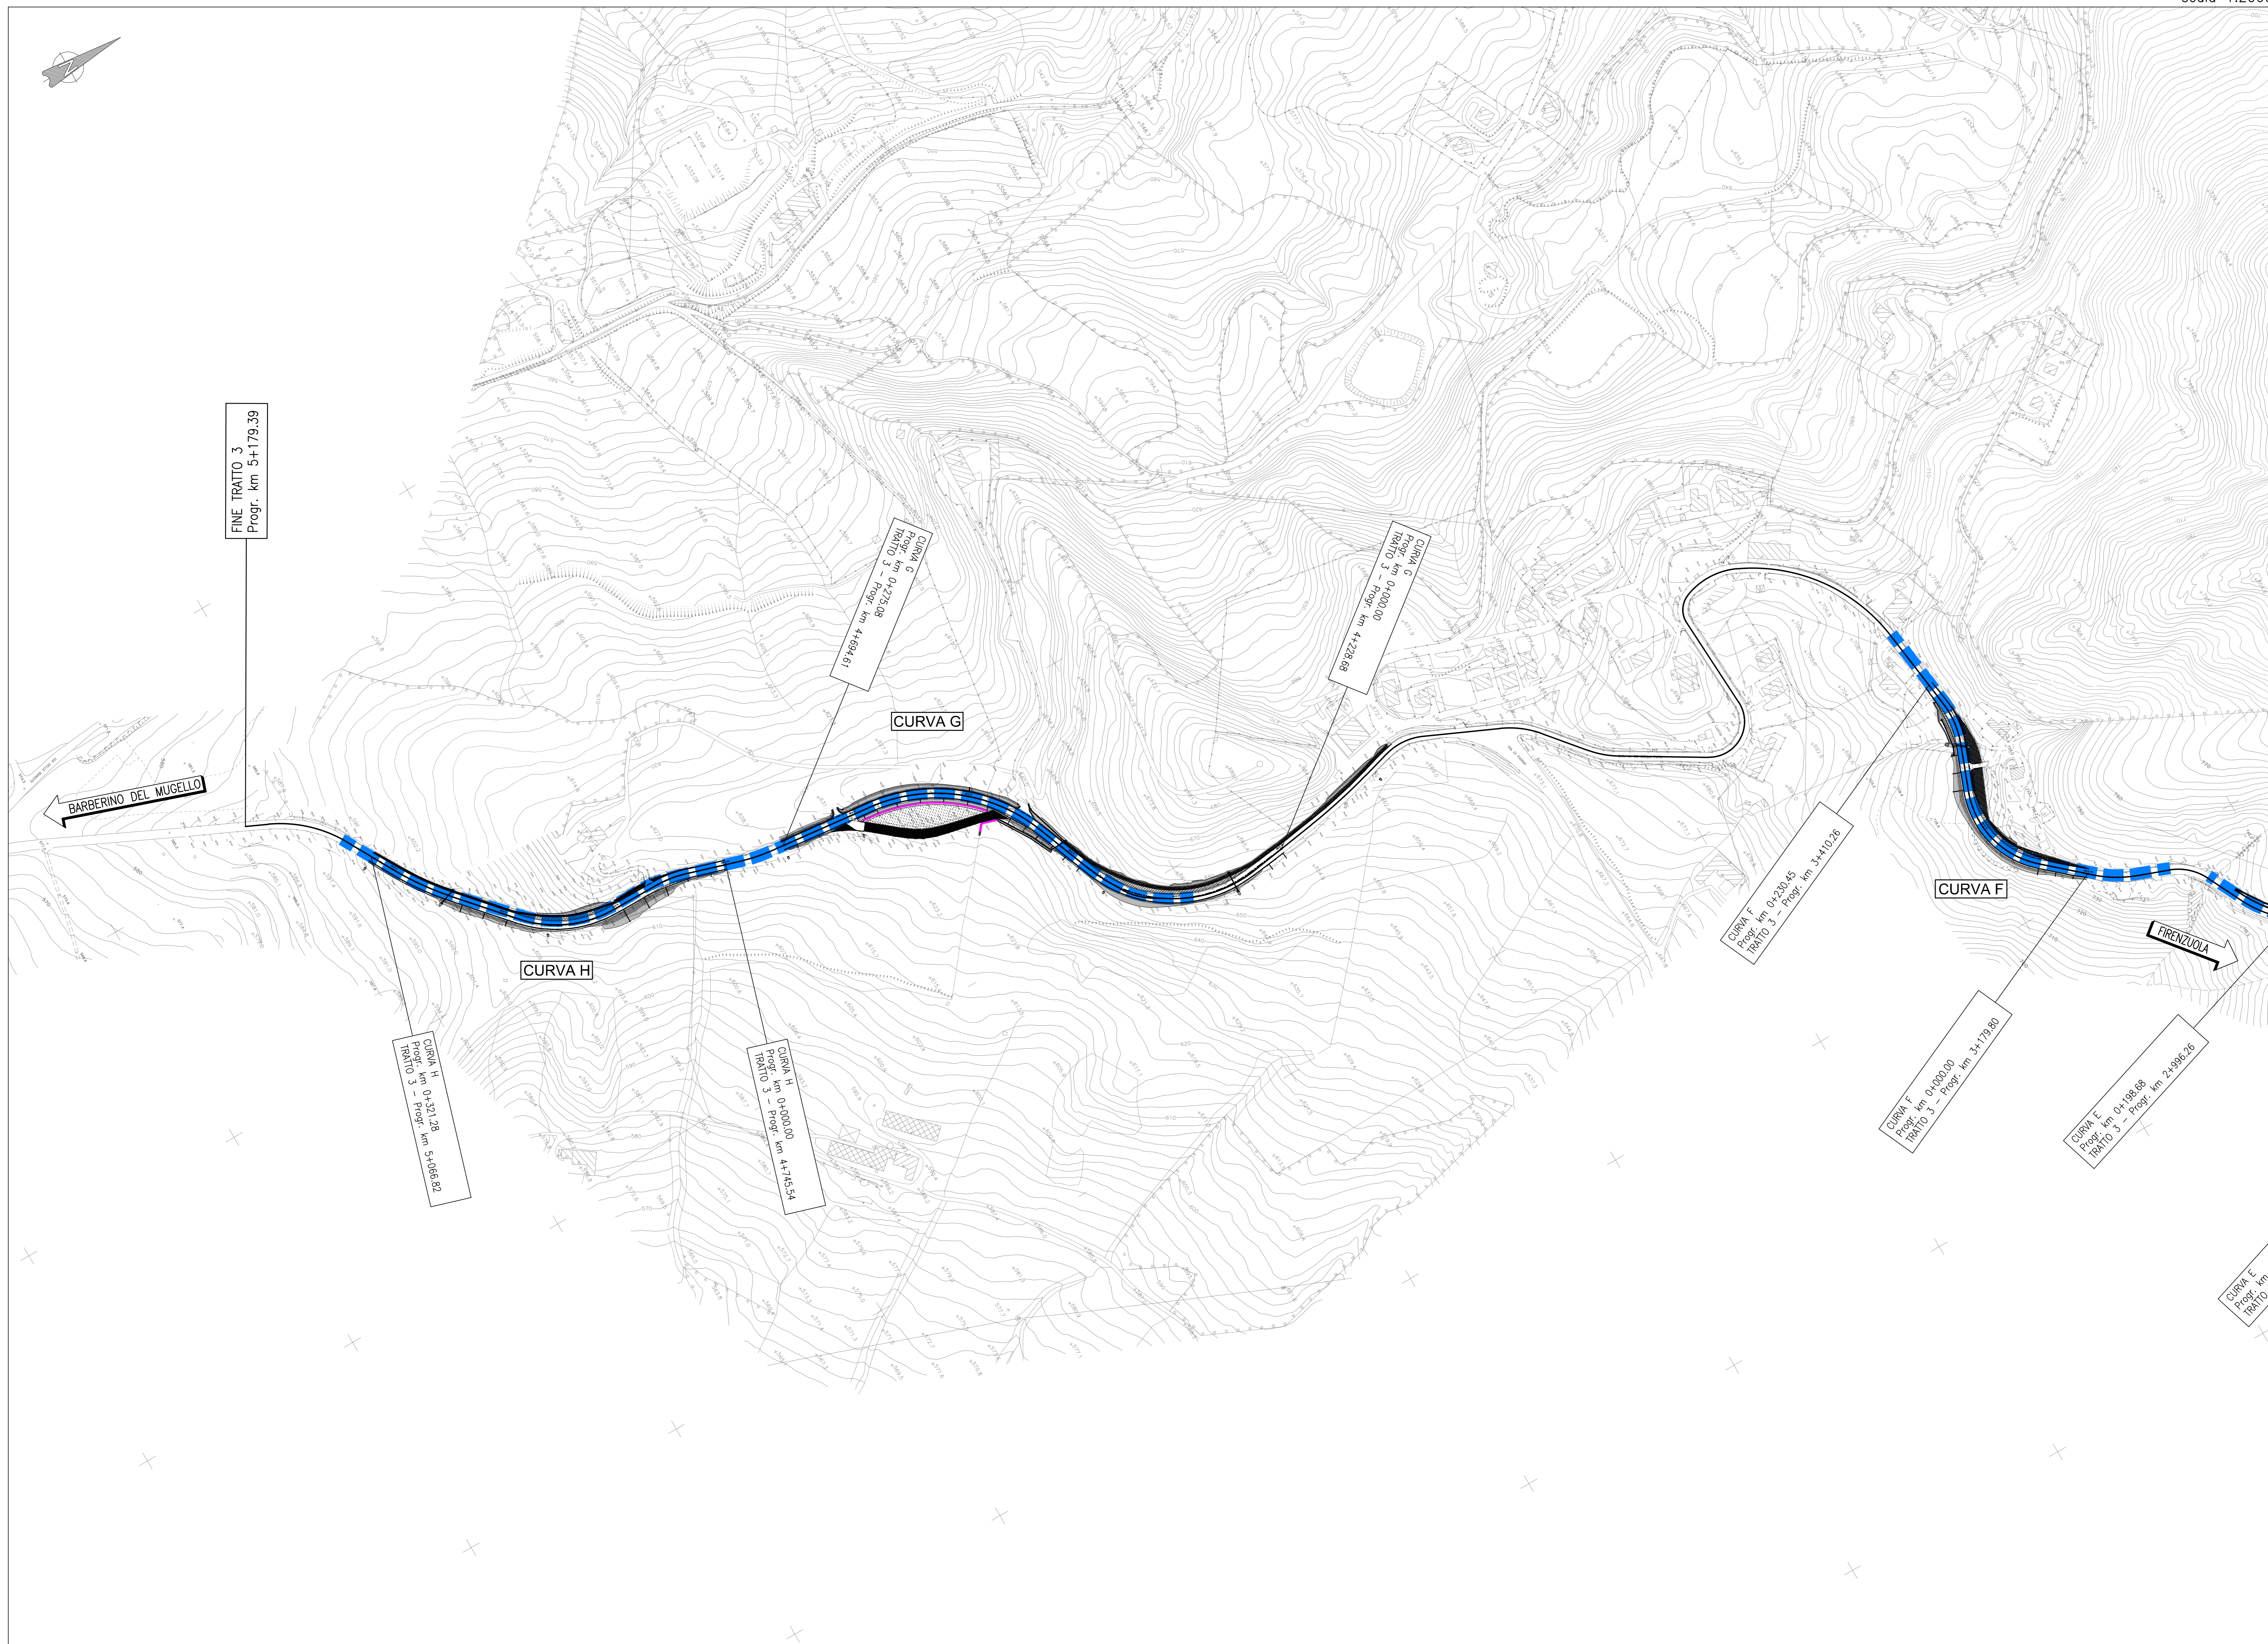

autostrade // per l'italia
 AUTOSTRADA (A1) : MILANO - NAPOLI
 ADEGUAMENTO DEL TRATTO DI ATTRAVERSAMENTO
 APPENNINICO TRA SASSO MARCONI E BARBERINO DI MUGELLO
 TRATTA: PIAN DEL VOGLIO - BARBERINO DI MUGELLO
 RIQUALIFICA BRETTA DI FIRENZEUOLA

PROGETTO DEFINITIVO
 PROGETTO STRADALE
 TRATTO 3 - Riqualifica SP 65 della Futa
 da intersezione con I1 a svincolo di Montecarelli
 Planimetria di progetto degli interventi Tav.2/2

IL RESPONSABILE PROGETTAZIONE SPECIALISTICA Ing. Gianluca Salvatore Spizzano Ord. Prog. Milano N. 30796 RESPONSABILE UFFICIO STD		IL RESPONSABILE INTEGRAZIONE E PRESSIONE SPECIALISTICA Ing. Boris Lovander Ord. Prog. Milano N. 29830 C.A.P. COMESSE		IL DIRETTORE TECNICO Ing. Maurizio Torresi Ord. Prog. Milano N. 16492 RESPONSABILE DIREZIONE OPERATIVA TECNICA E PROGETTAZIONE	
WBS	direzione	REPERIMENTO	LABORATORIO	DATA	REVISIONE
-	codice contratto	N/PRO	ufficio	APRILE 2015	N.
-	119934	-	STPSTD2402	SCALE:	1:2.000
spca Ingegneria europea		PIANIFICAZIONE COMESSE Ing. Massimiliano Giacobbi		COORDINATORE GENERALE A CURA DI: ELABORAZIONE PROGETTAZIONE A CURA DI: IL RESPONSABILE UFFICIO STD Ing. Andrea Tanti O.L. Pigna N.1154	
CONSULENZA A CURA DI:		VISTO DEL COMMITTENTE autostrade // per l'italia RUP: Ing. Giuseppe DI GIULIO		VISTO DEL CONCESSIONARIO Ministero delle Infrastrutture e dei Trasporti Ing. Massimo M.	