
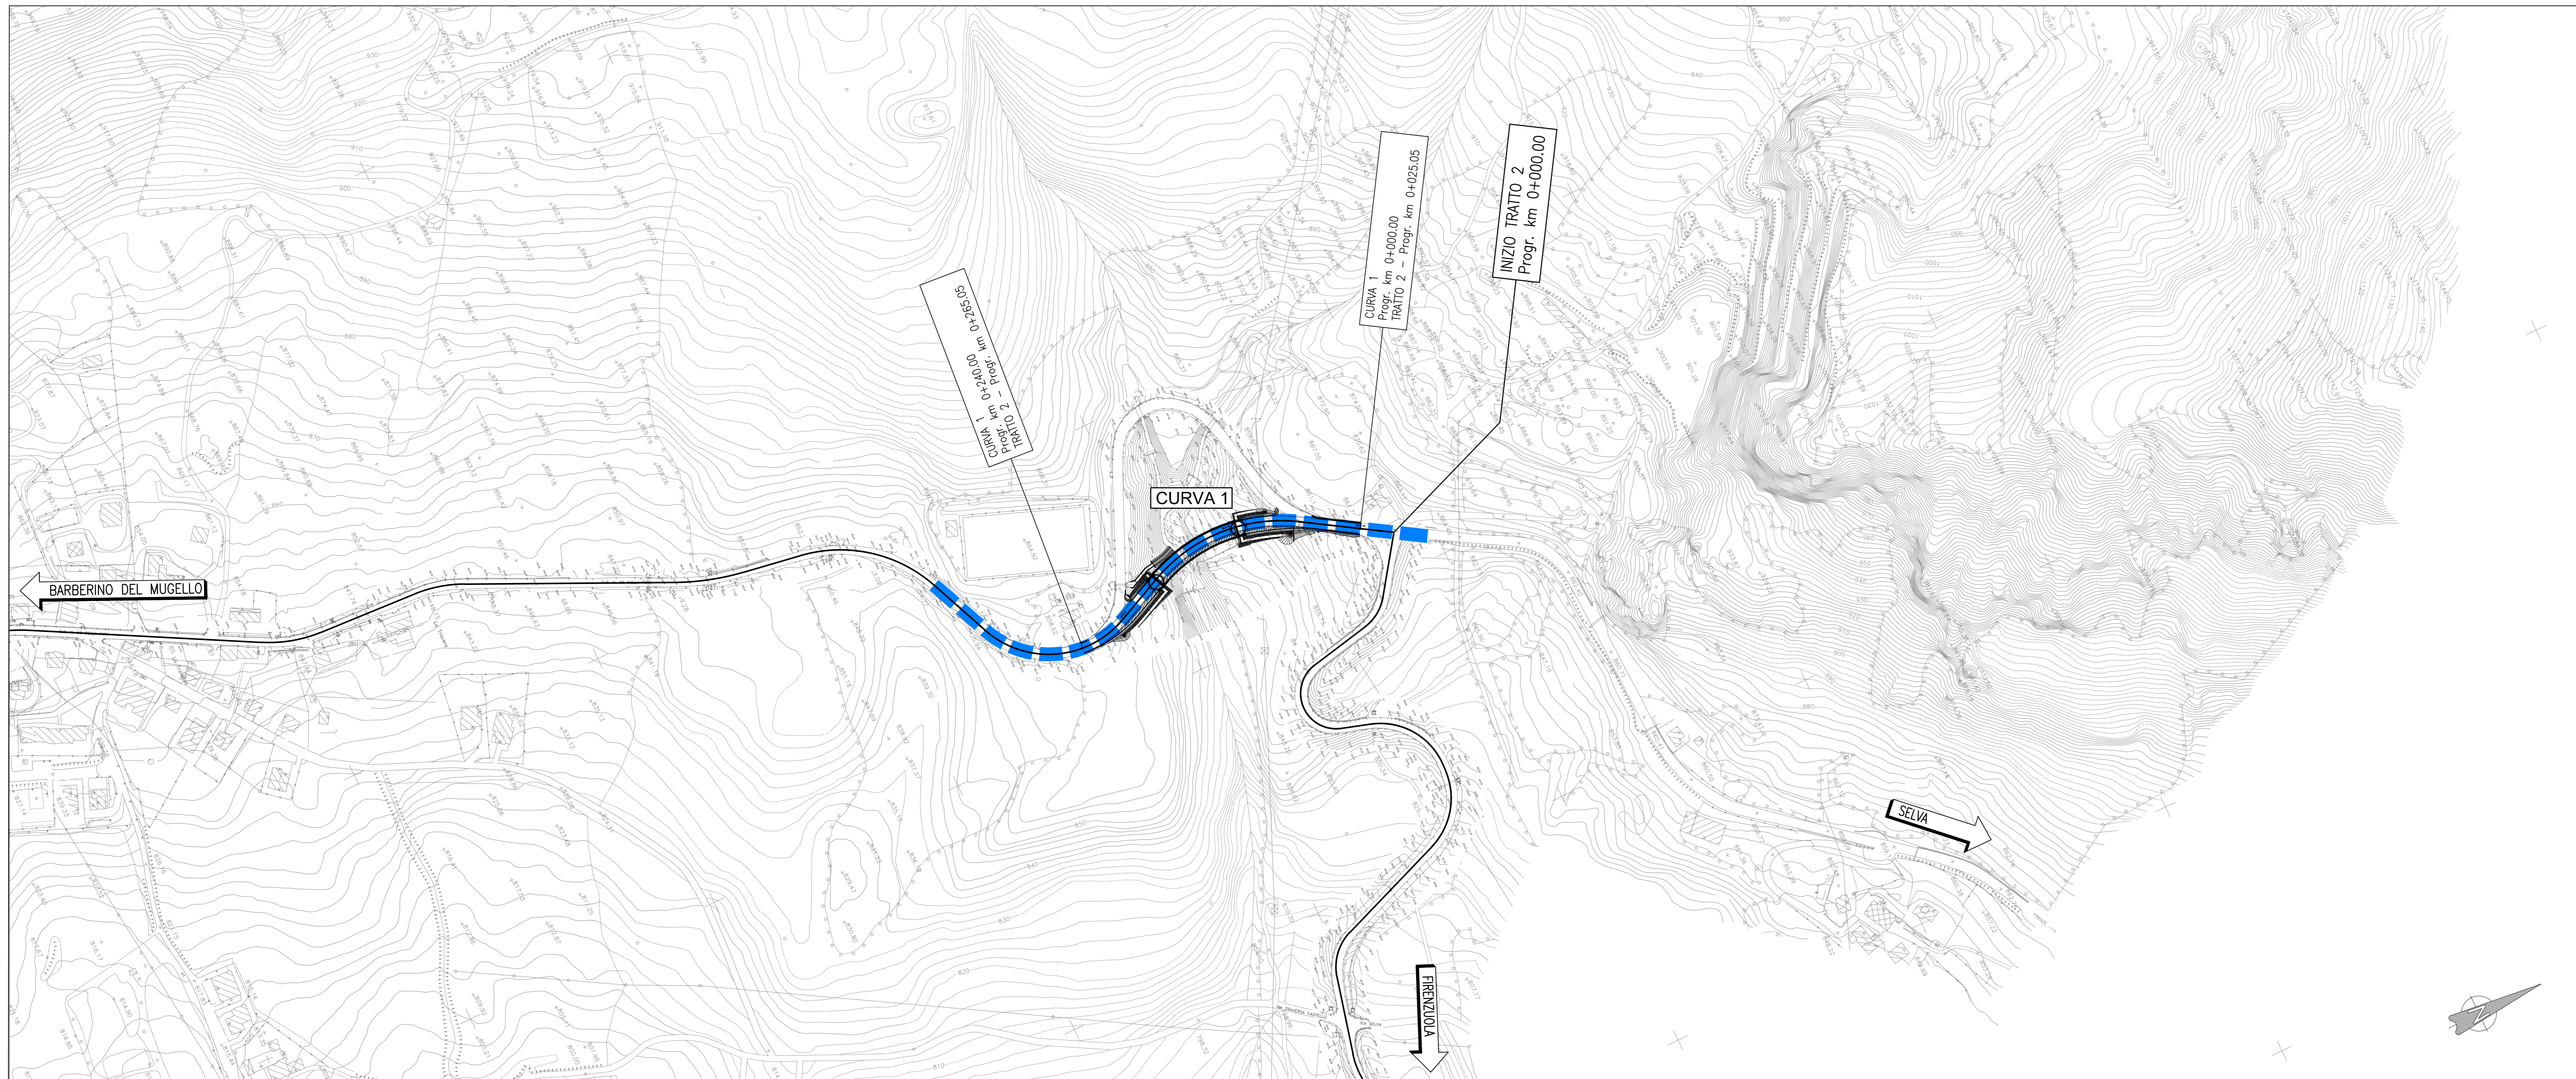


PLANIMETRIA DI PROGETTO

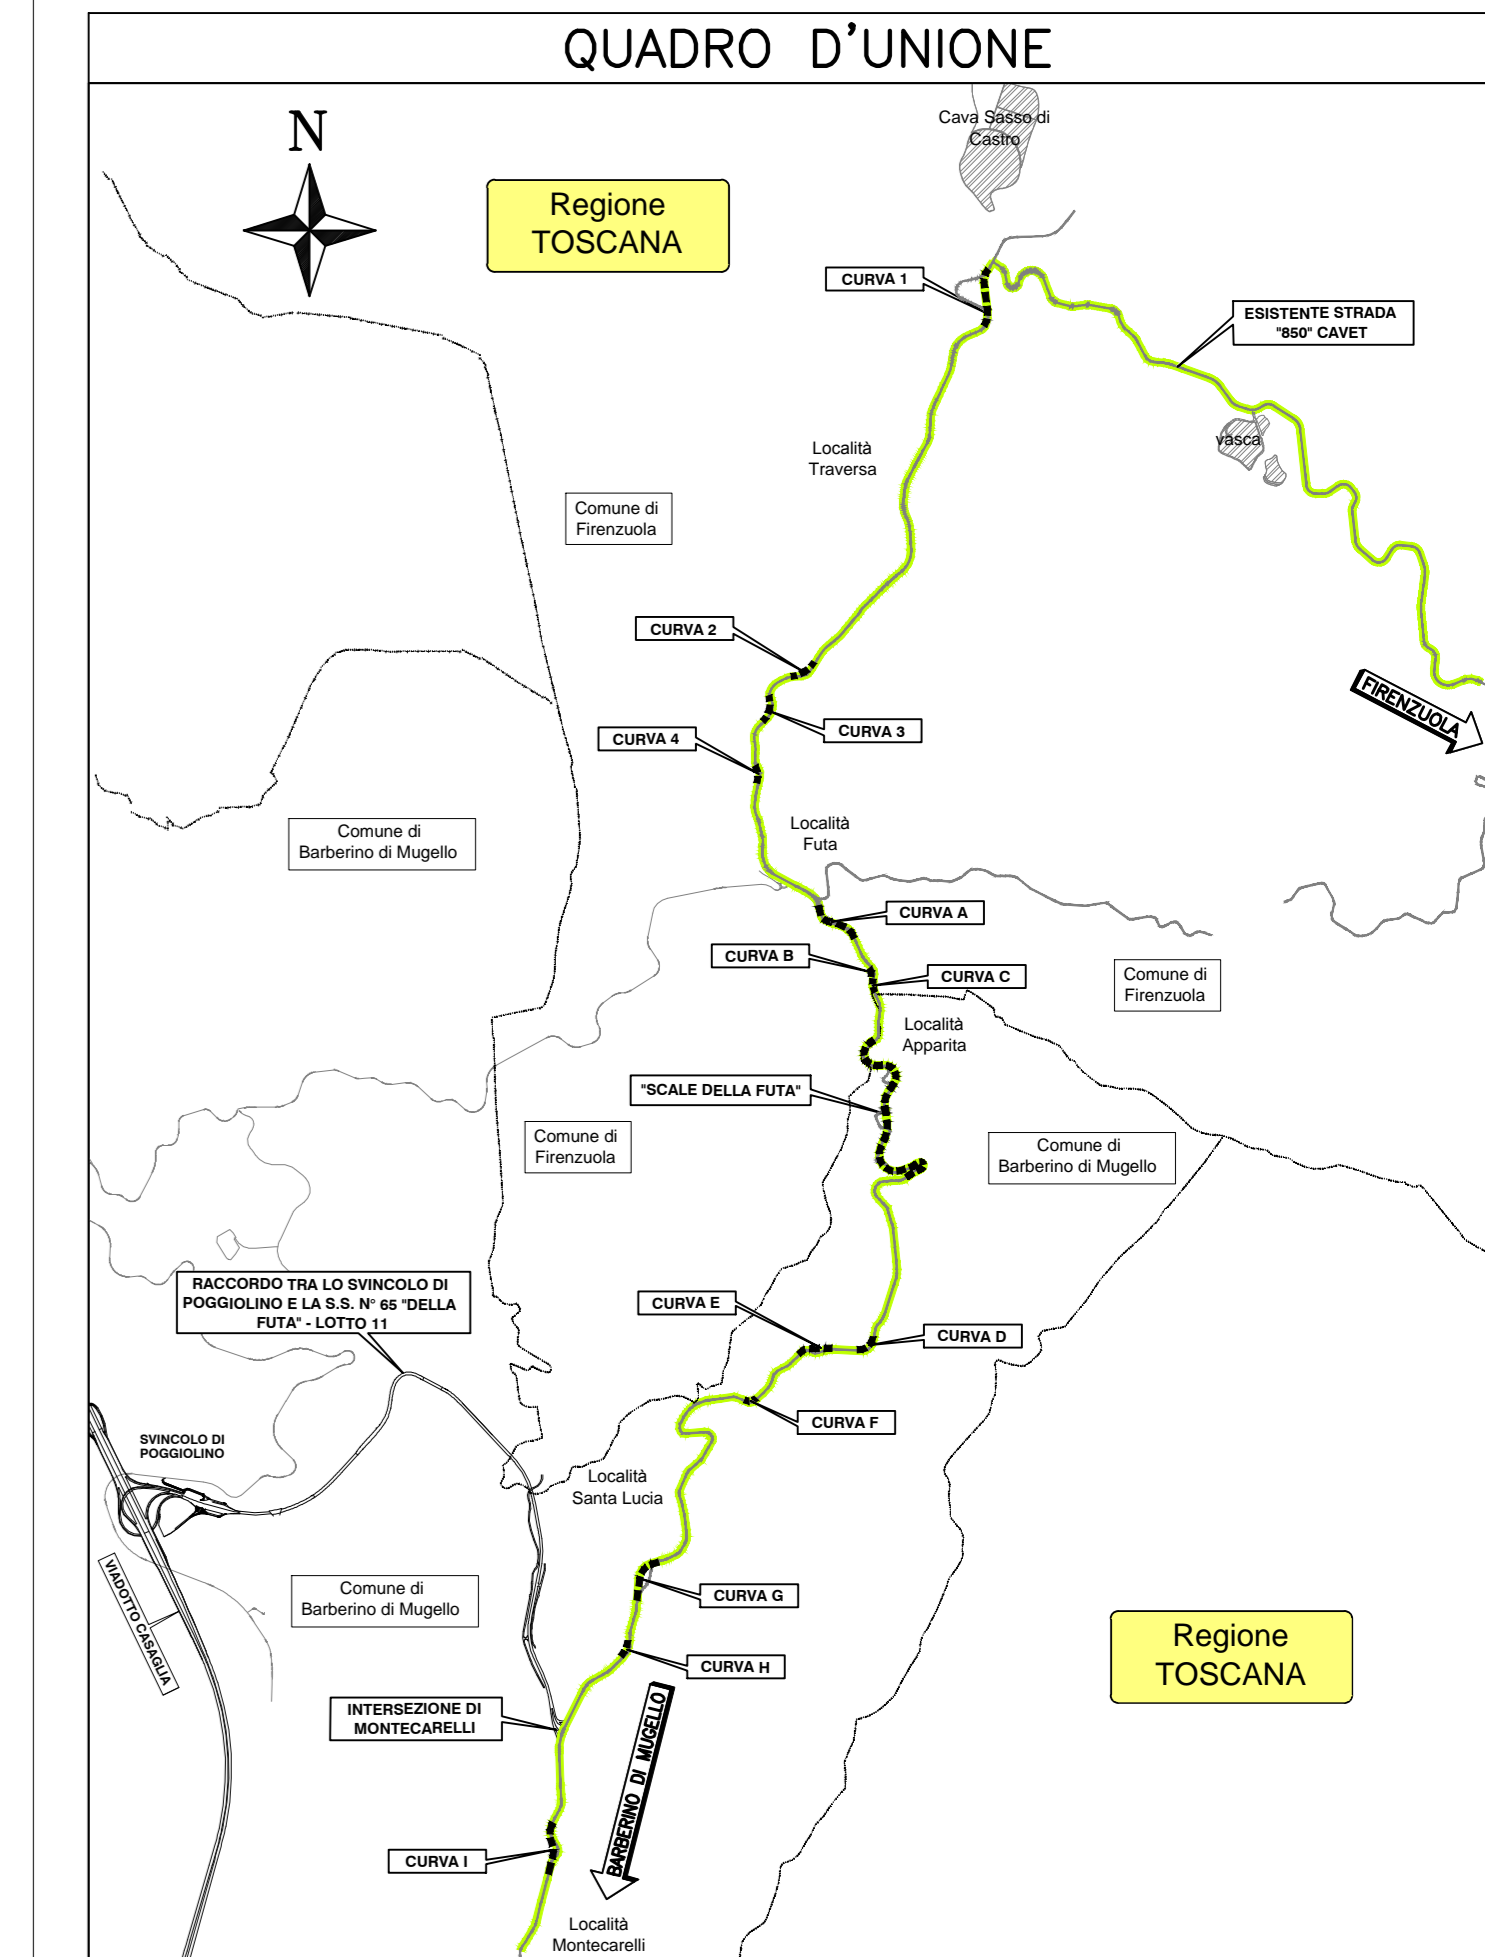

autostrade // per l'italia

AUTOSTRADA (A1) : MILANO - NAPOLI
 ADEGUAMENTO DEL TRATTO DI ATTRAVERSAMENTO
 APPENNINICO TRA SASSO MARCONI E BARBERINO DI MUGELLO
 TRATTA: PIAN DEL VOGLIO - BARBERINO DI MUGELLO
 RIQUALIFICA BRETTA DI FIRENZUOLA

PROGETTO DEFINITIVO

PROGETTO STRADALE

TRATTO 2 - Riqualifica SP65 della Futa
 da incrocio con Strada Cavet a intersezione con I1

Planimetria di progetto degli interventi

IL RESPONSABILE PROGETTAZIONE SPECIALISTICA Ing. Giovanni Salvatore Spazzolini Ord. Ingeg. Milano N. 38784 RESPONSABILE UFFICIO STD		IL RESPONSABILE INTEGRAZIONE PRESTAZIONE SPECIALISTICA Ing. Boris Lovander Ord. Ingeg. Milano N. 29830 CAPO COMMESSA		IL DIRETTORE TECNICO Ing. Maurizio Torresi Ord. Ingeg. Milano N. 15492 RESPONSABILE DIREZIONE OPERATIVA TECNICA E PROGETTAZIONE	
WBS codice commessa 119934	RIFERIMENTO LABORATORIO file n. progressivo STPSTD23011	DATA APRILE 2015	VERSIONE 001	SCALE 1:2000	
Ing. Massimiliano Giacobbi PIANIFICAZIONE COMESSE		Ing. Andrea Tonzi O.S. Poggio N.1154 IL RESPONSABILE UFFICIO STD		VISTO DEL COMMITTENTE autostrade // per l'italia RUP: Ing. Giuseppe DI GIULIO	