



COMUNE DI FIRENZUOLA

Titolo: *Progetto di variante ed ampliamento*

CAVA " LA CASTELLINA "

loc. Tre Croci, fraz. S. Pellegrino

Tavola n.

C 6.1

Comm.ti:

PIETRA SERENA CONTI SRL

Via Cornacchiaia Alberaccio 389 FIRENZUOLA (FI)

Data

GIUGNO 2022

ULTERIORI ELABORATI GRAFICI E SIMULAZIONE DELLE FASI DEL PROGETTO SU FOTOAEREA

DOTT. MARCO BASSANI - GEOLOGO

Viale B. Angelico 42 - 50039 - Vicchio (FI) -.- Via Lorenzo il Magnifico 70 - 50129 Firenze

cell. 0347 / 6000729

Tel. - fax 055 483503

e-mail : geol_marco_bassani@yahoo.it

Collaboratori :

DOTT. GEOL FEDERICO MATTIA FRASCA

STATO ATTUALE

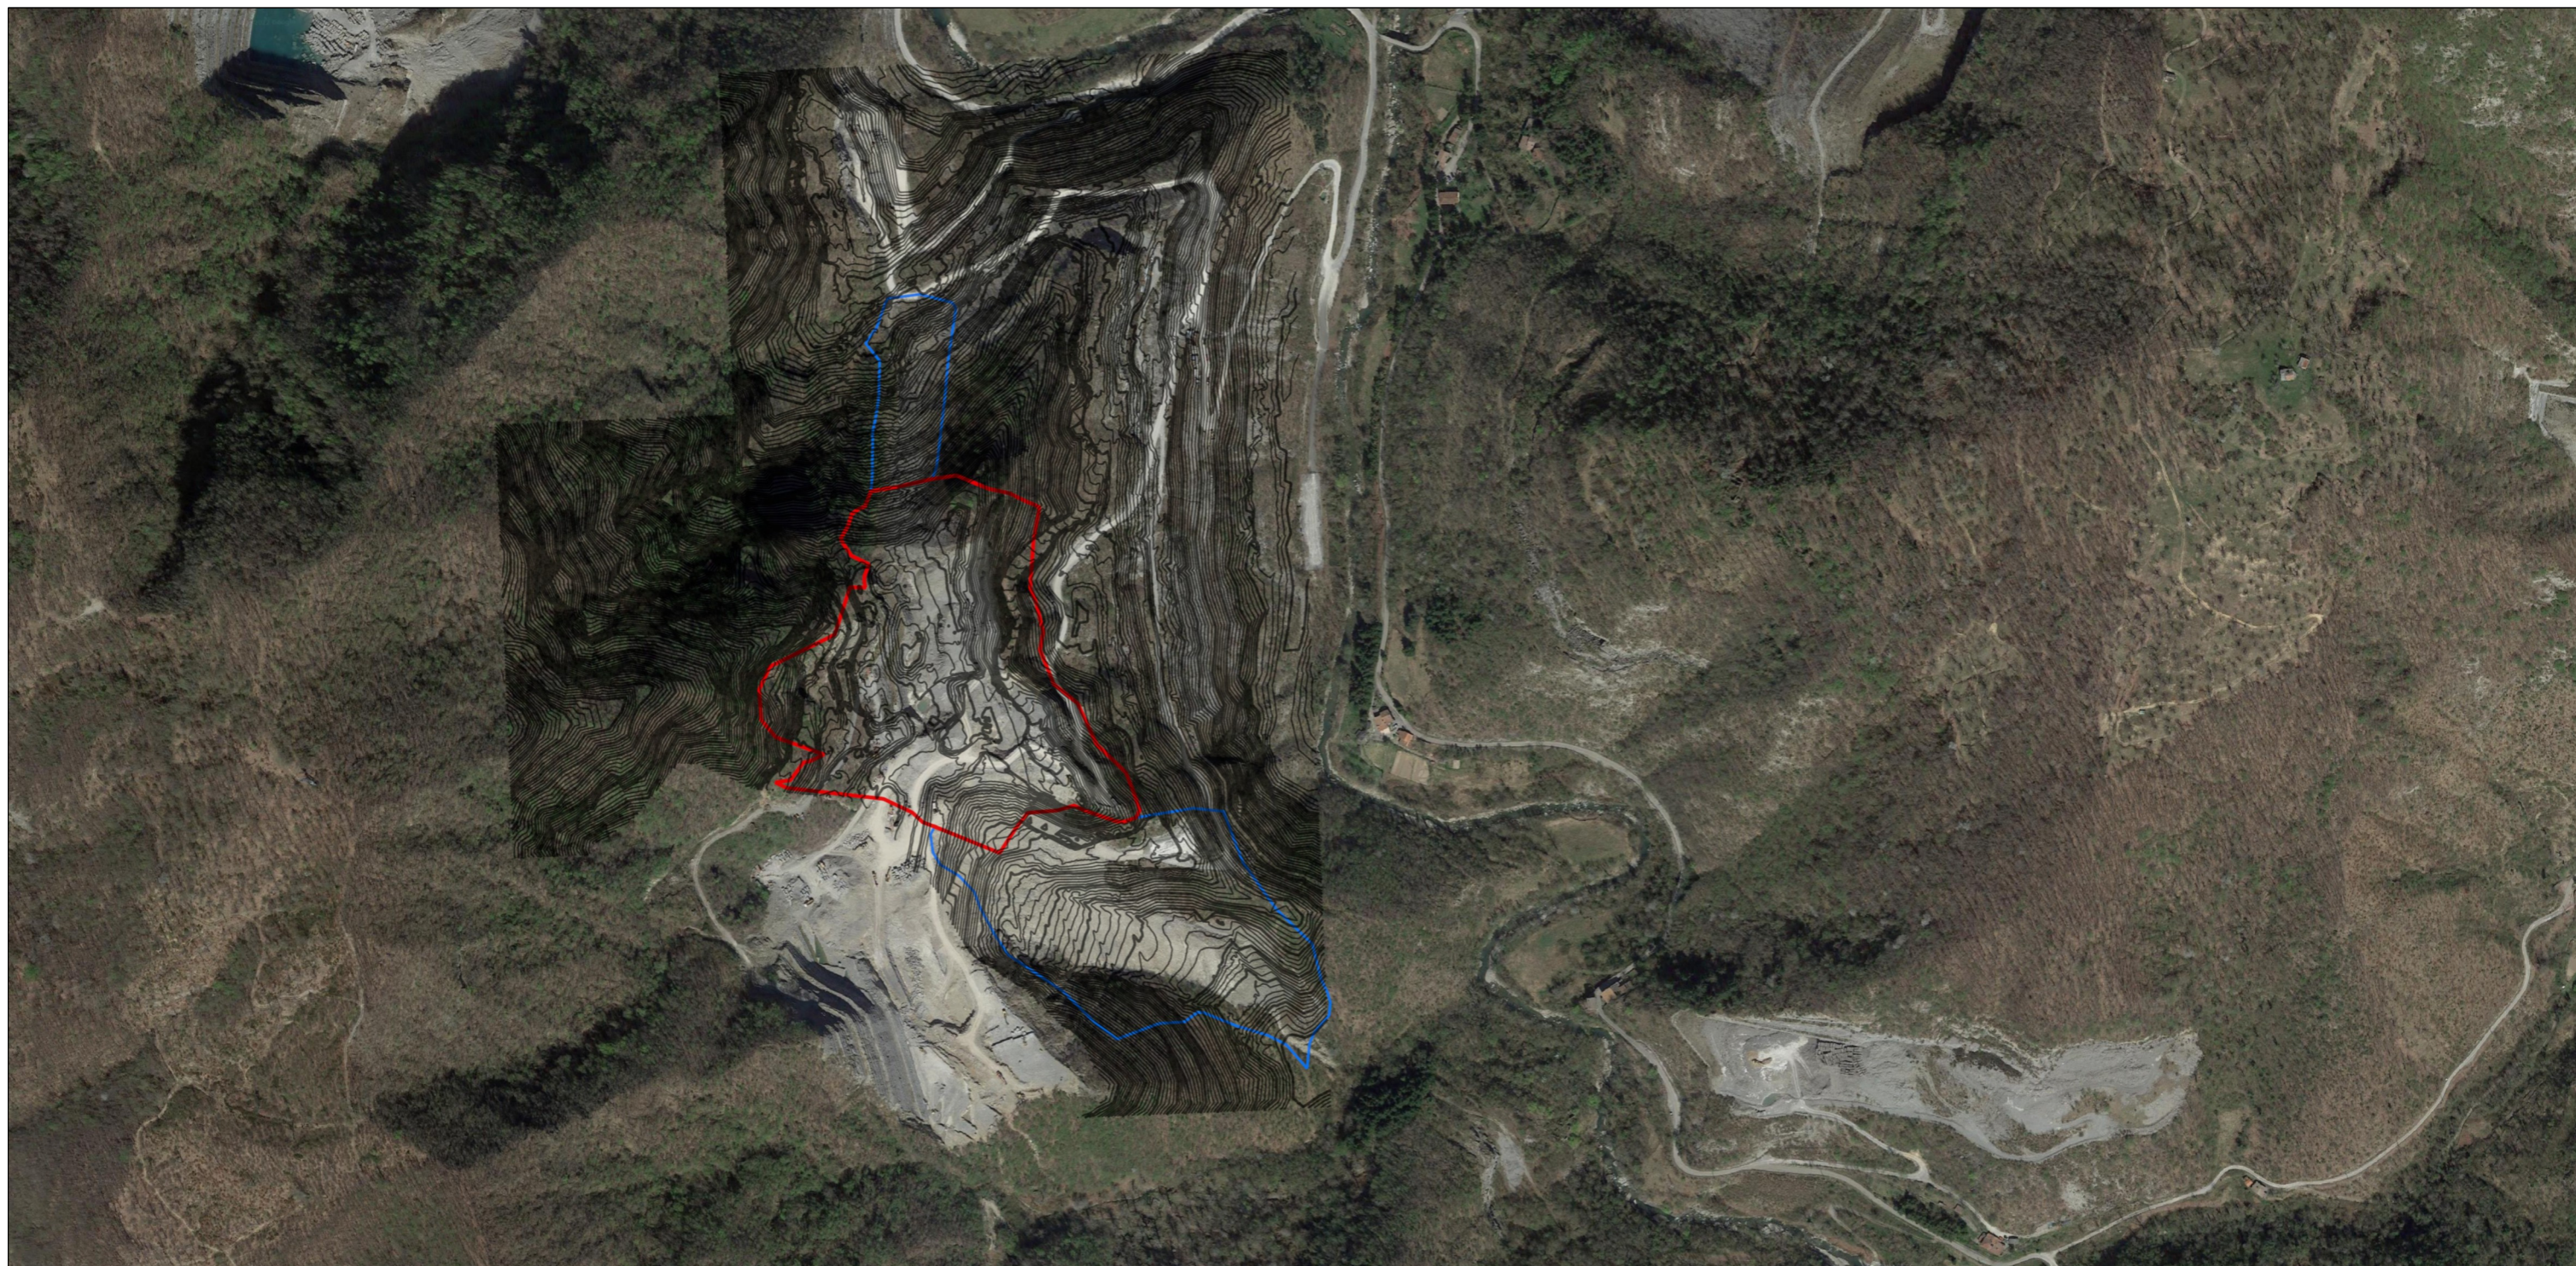


Foto aerea dell'area con sovrapposti limiti intervento e curve di livello stato attuale

I FASE DI PROGETTO

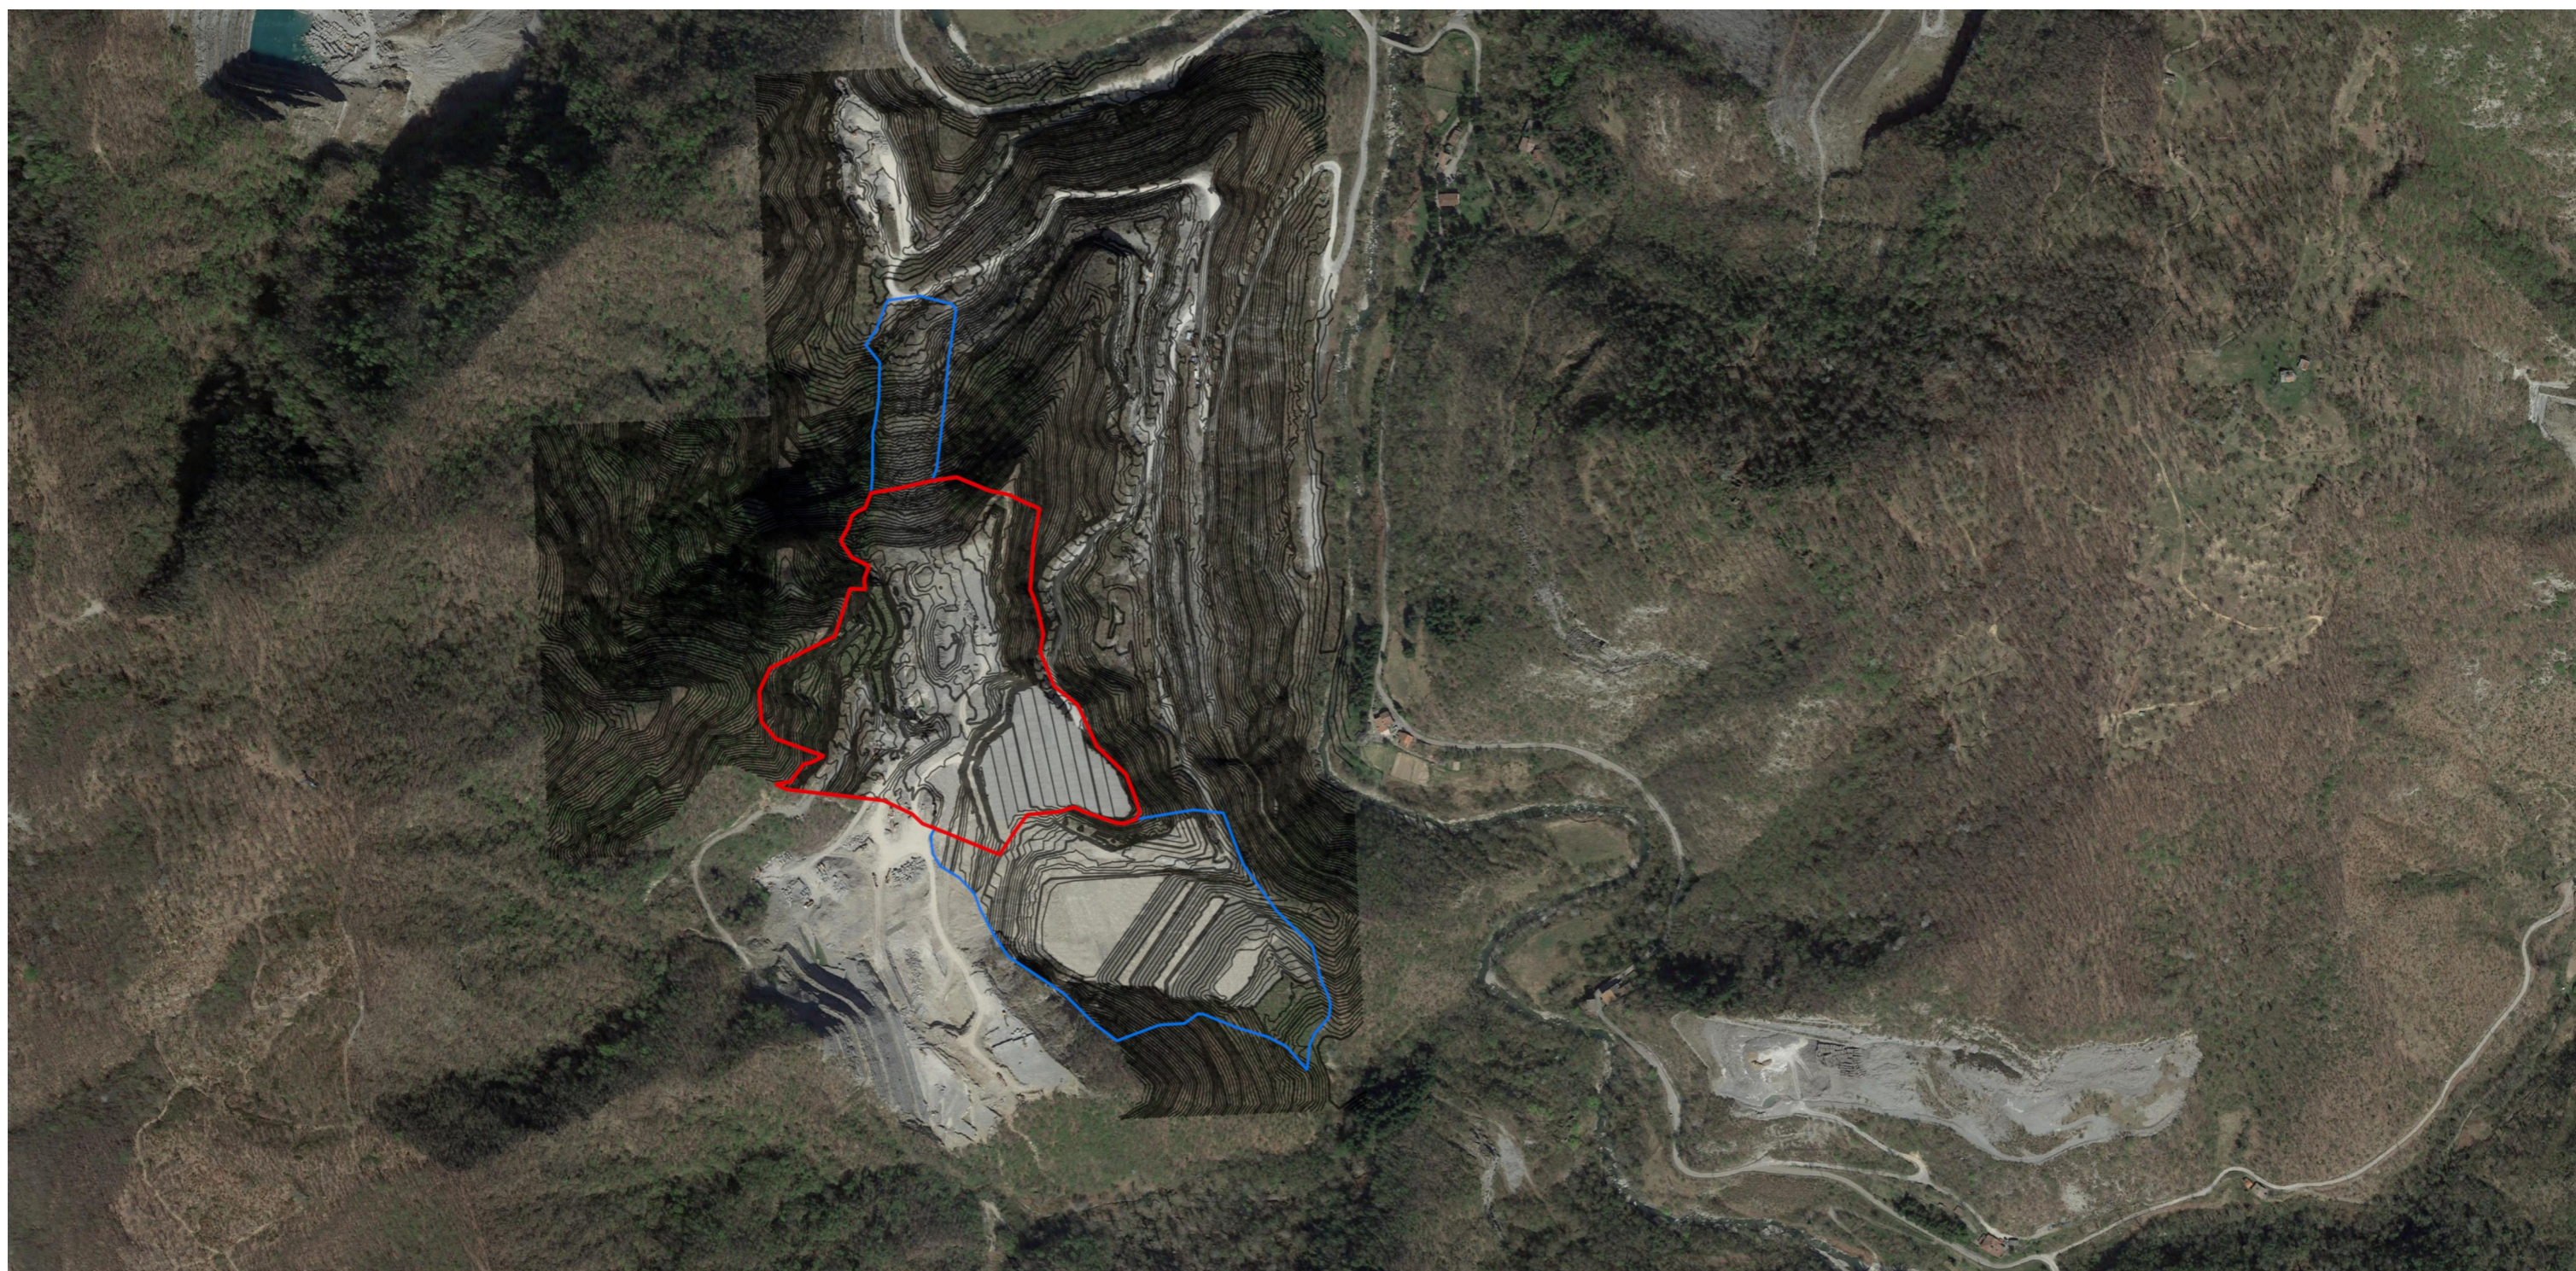


Foto aerea dell'area con sovrapposti limiti intervento, curve di livello della fase e fotoritocco

II FASE DI PROGETTO



Foto aerea dell'area con sovrapposti limiti intervento, curve di livello della fase e fotoritocco

III FASE DI PROGETTO - RITOMBAMENTO



Foto aerea dell'area con sovrapposti limiti intervento, curve di livello della fase e fotoritocco

IV FASE DI PROGETTO – RIPRISTINO VEGETAZIONALE

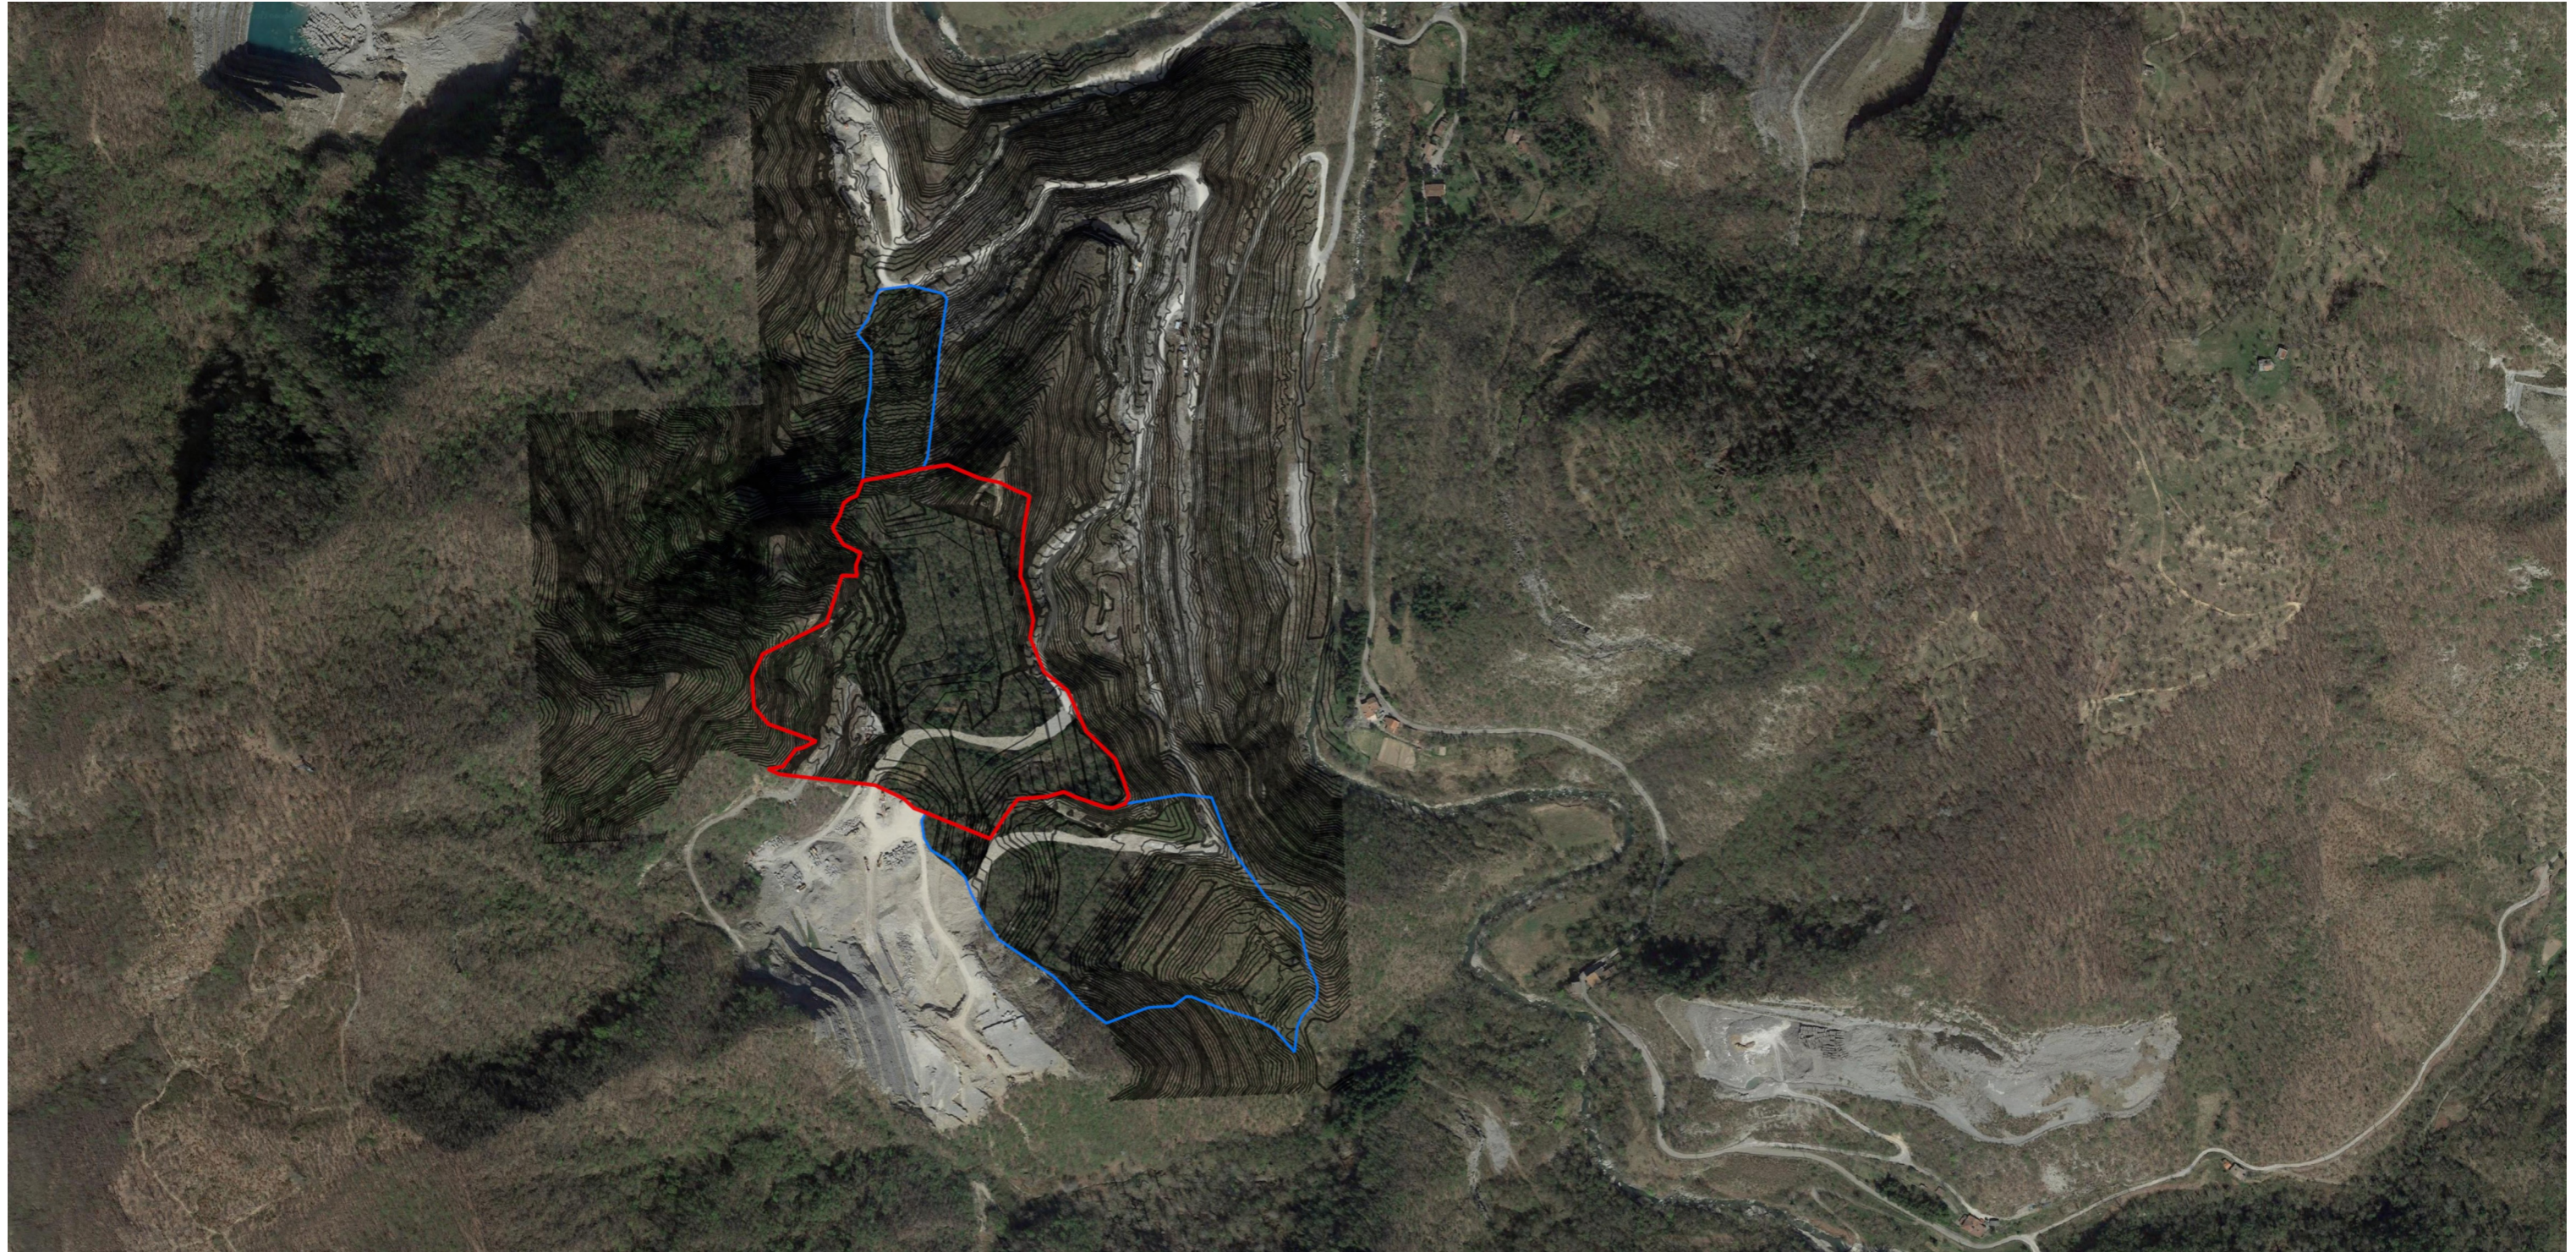


Foto aerea dell'area con sovrapposti limiti intervento, curve di livello della fase e fotoritocco



COMUNE DI FIRENZUOLA

Titolo: *Progetto di variante ed ampliamento*
CAVA " LA CASTELLINA "
loc. Tre Croci, fraz. S. Pellegrino







Comm.ti: PIETRA SERENA CONTI SRL
Via Cornacchiaia Alberaccio 389 FIRENZUOLA (FI)


Data
GIUGNO 2022



CARTA GEOLOGICA

SCALA 1:2000

LEGENDA

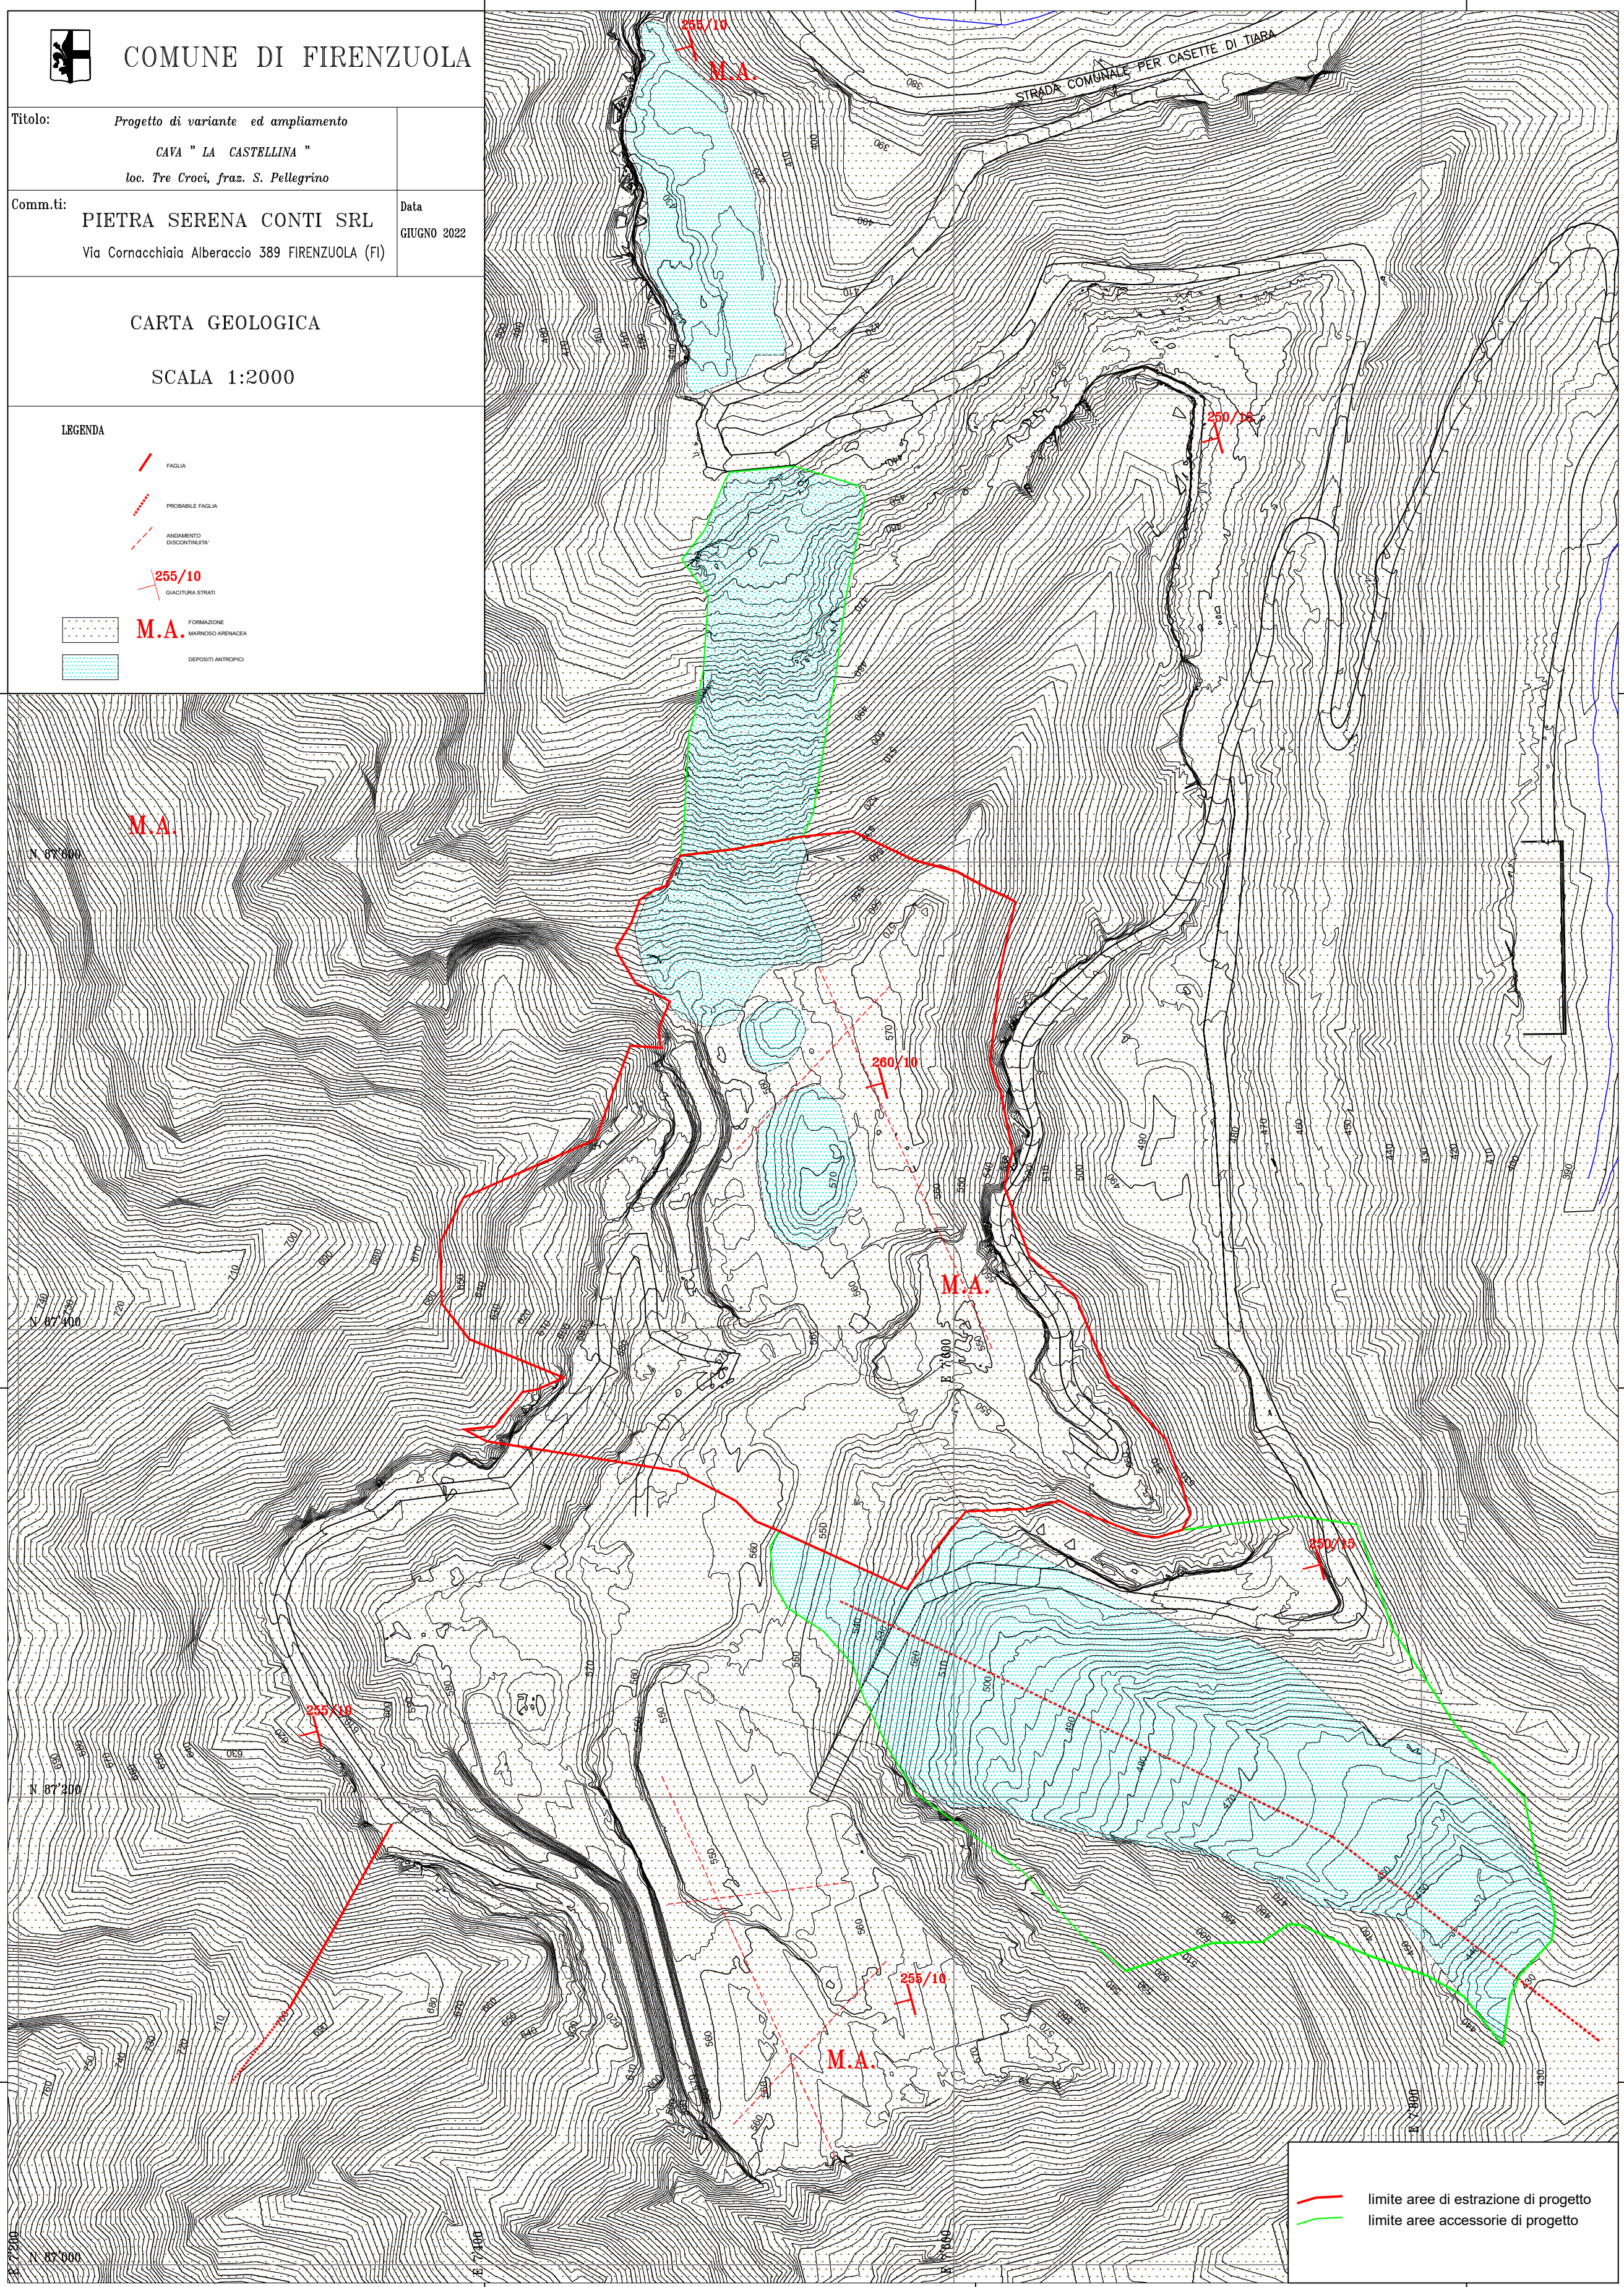-  FAGLIA
-  PROBABILE FAGLIA
-  ANDAMENTO DISCONTINUITA'
-  255/10
(CANTIERA SERRI)
-  M.A. FORMAZIONE
MARNOSO ARENACEA
-  DEPOSITI ANTROPICI



 limite aree di estrazione di progetto
 limite aree accessorie di progetto



COMUNE DI FIRENZUOLA

Titolo: *Progetto di variante ed ampliamento*
CAVA " LA CASTELLINA "
loc. Tre Croci, fraz. S. Pellegrino



Comm.ti: PIETRA SERENA CONTI SRL
Via Cornacchiaia Alberaccio 389 FIRENZUOLA (FI)

Data
GIUGNO 2022

CARTA GEOMORFOLOGICA

SCALA 1:2000

LEGENDA

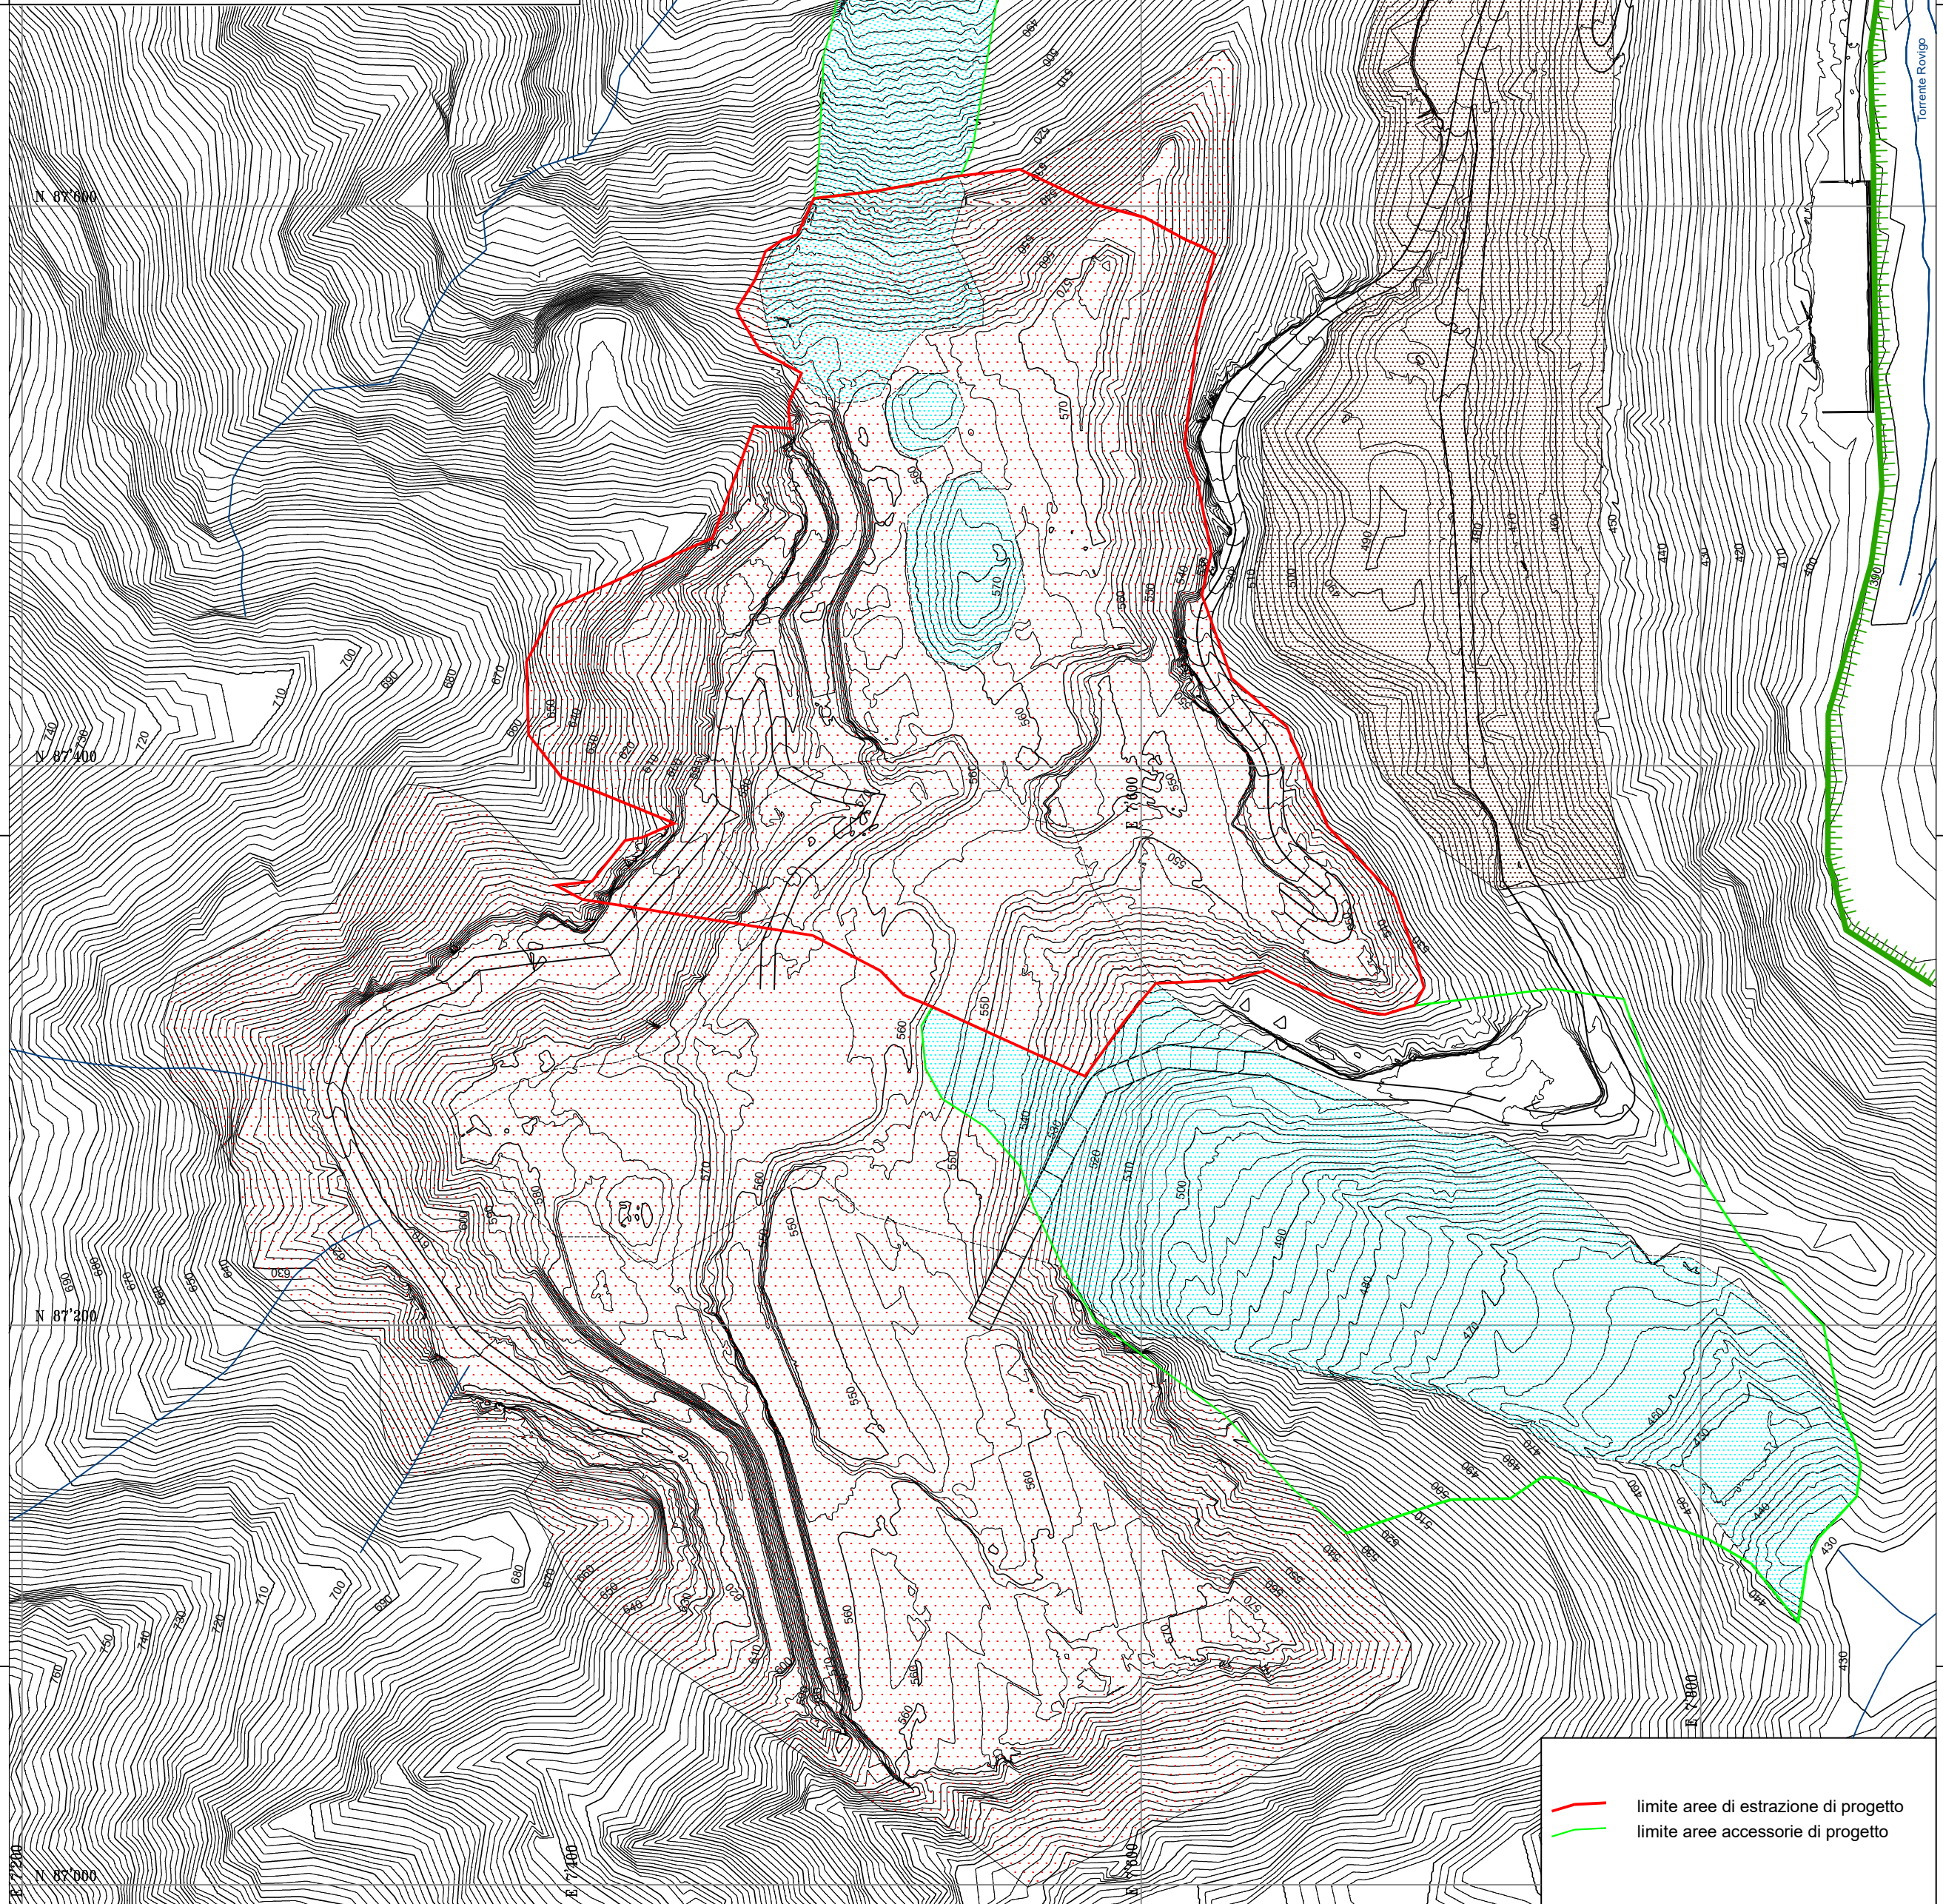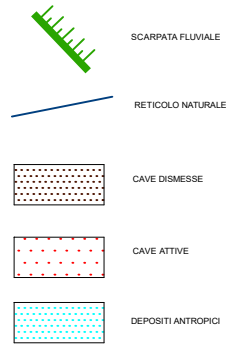

— limite aree di estrazione di progetto
— limite aree accessorie di progetto



COMUNE DI FIRENZUOLA

Titolo: *Progetto di variante ed ampliamento*
CAVA " LA CASTELLINA "
loc. Tre Croci, fraz. S. Pellegrino

Comm.ti: PIETRA SERENA CONTI SRL
Via Cornacchiaia Alberaccio 389 FIRENZUOLA (FI)

Data
GIUGNO 2022

CARTA IDROGEOLOGICA

SCALA 1:2000

LEGENDA



SORGENTI




RETICOLO NATURALE



M.A. FORMAZIONE
MARNOSI AFRICANA
MADONNA
MADONNA




DEPOSITI ANTROPICI
Piemontese granata mediana

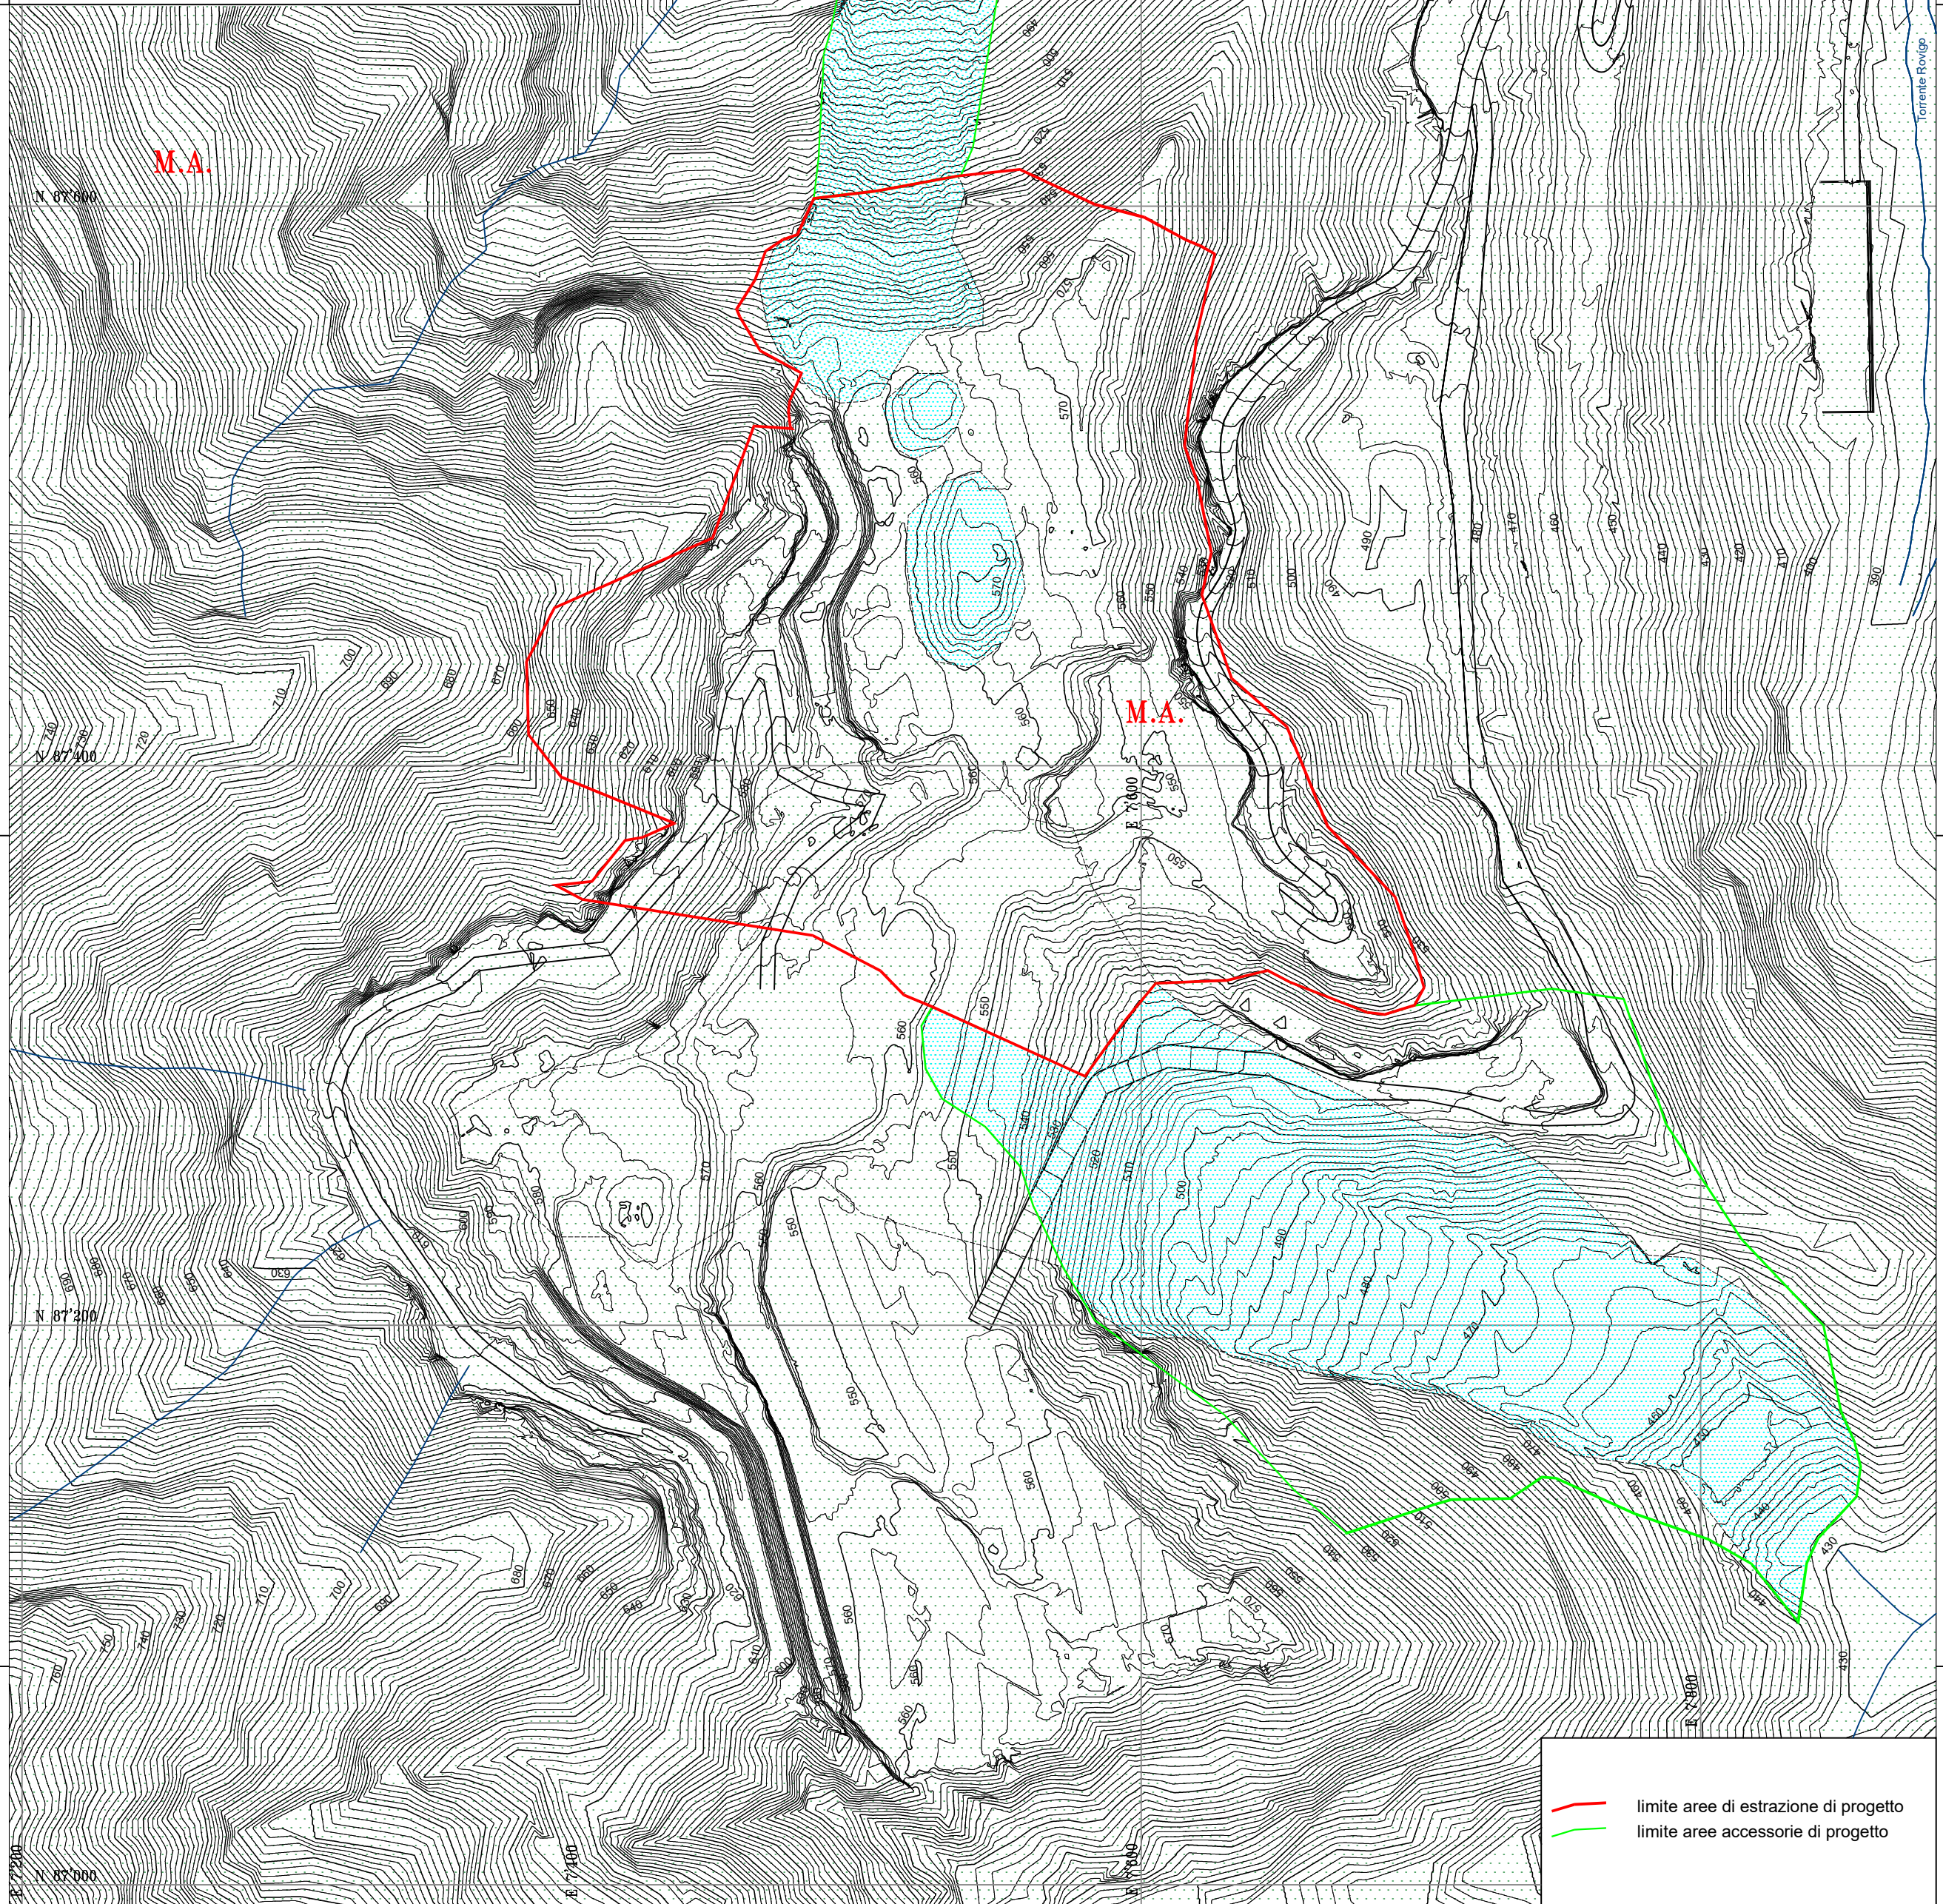

— limite aree di estrazione di progetto
— limite aree accessorie di progetto

Carta dell'uso del suolo
scala 1:2.000

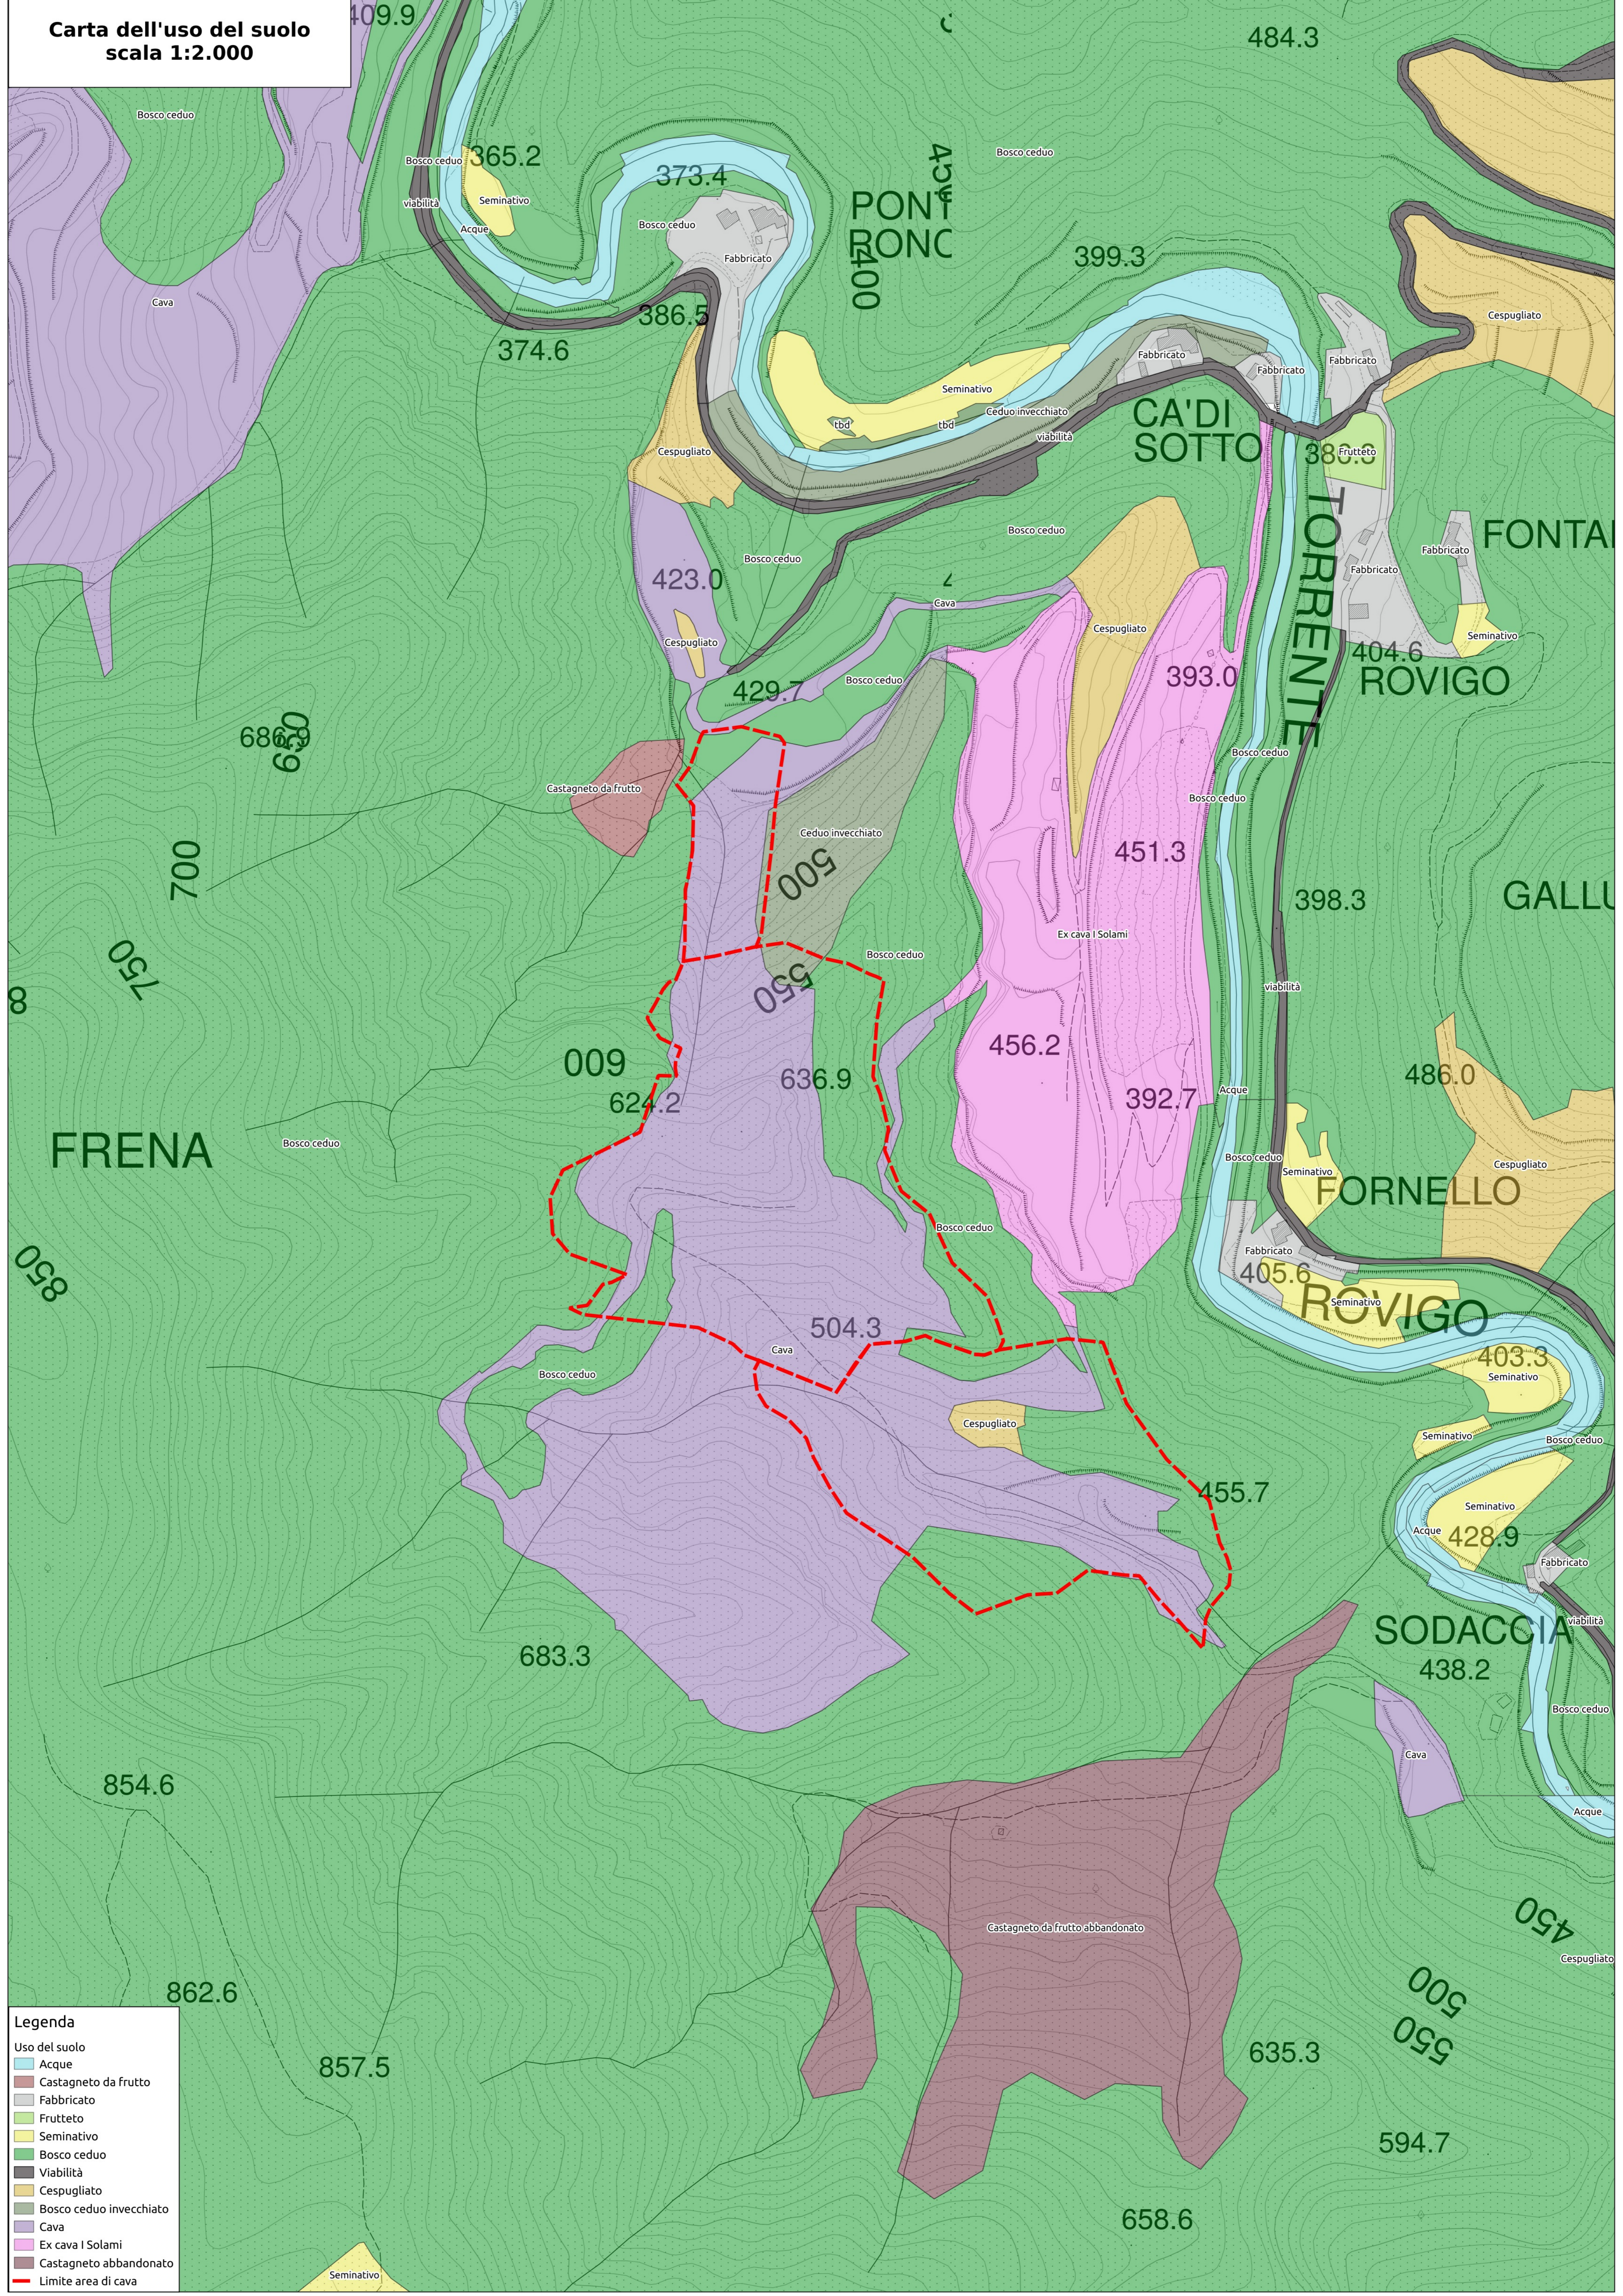

- Legenda**
- Usò del suolo
 - Acque
 - Castagno da frutto
 - Fabbricato
 - Frutteto
 - Seminativo
 - Bosco ceduo
 - Viabilità
 - Cespugliato
 - Bosco ceduo invecchiato
 - Cava
 - Ex cava I Solami
 - Castagno abbandonato
 - Limite area di cava