



COMUNE DI FIRENZUOLA

Titolo: Progetto di variante ed ampliamento
CAVA " LA CASTELLINA "
loc. Tre Croci, fraz. S. Pellegrino

Tavola n.
C 7.3

Comm.ti: PIETRA SERENA CONTI SRL
Via Cornacchiaia Alberaccio 389 FIRENZUOLA (FI)


Data
GIUGNO 2022

LA CASTELLINA
PLANIMETRIA SECONDA FASE
DI COLTIVAZIONE

SCALA 1:1000

DOTT. MARCO BASSANI - GEOLOGO
Viale B. Angelico 42 - 50039 - Vicchio (FI) - Via Lorenzo il Magnifico 70 - 50129 Firenze
cell. 0347 / 6000729 Tel. - fax 055 483303
e-mail : geol_marco_bassani@yahoo.it

Collaboratori :
DOTT. GEOL. FEDERICO MATTIA FRASCA

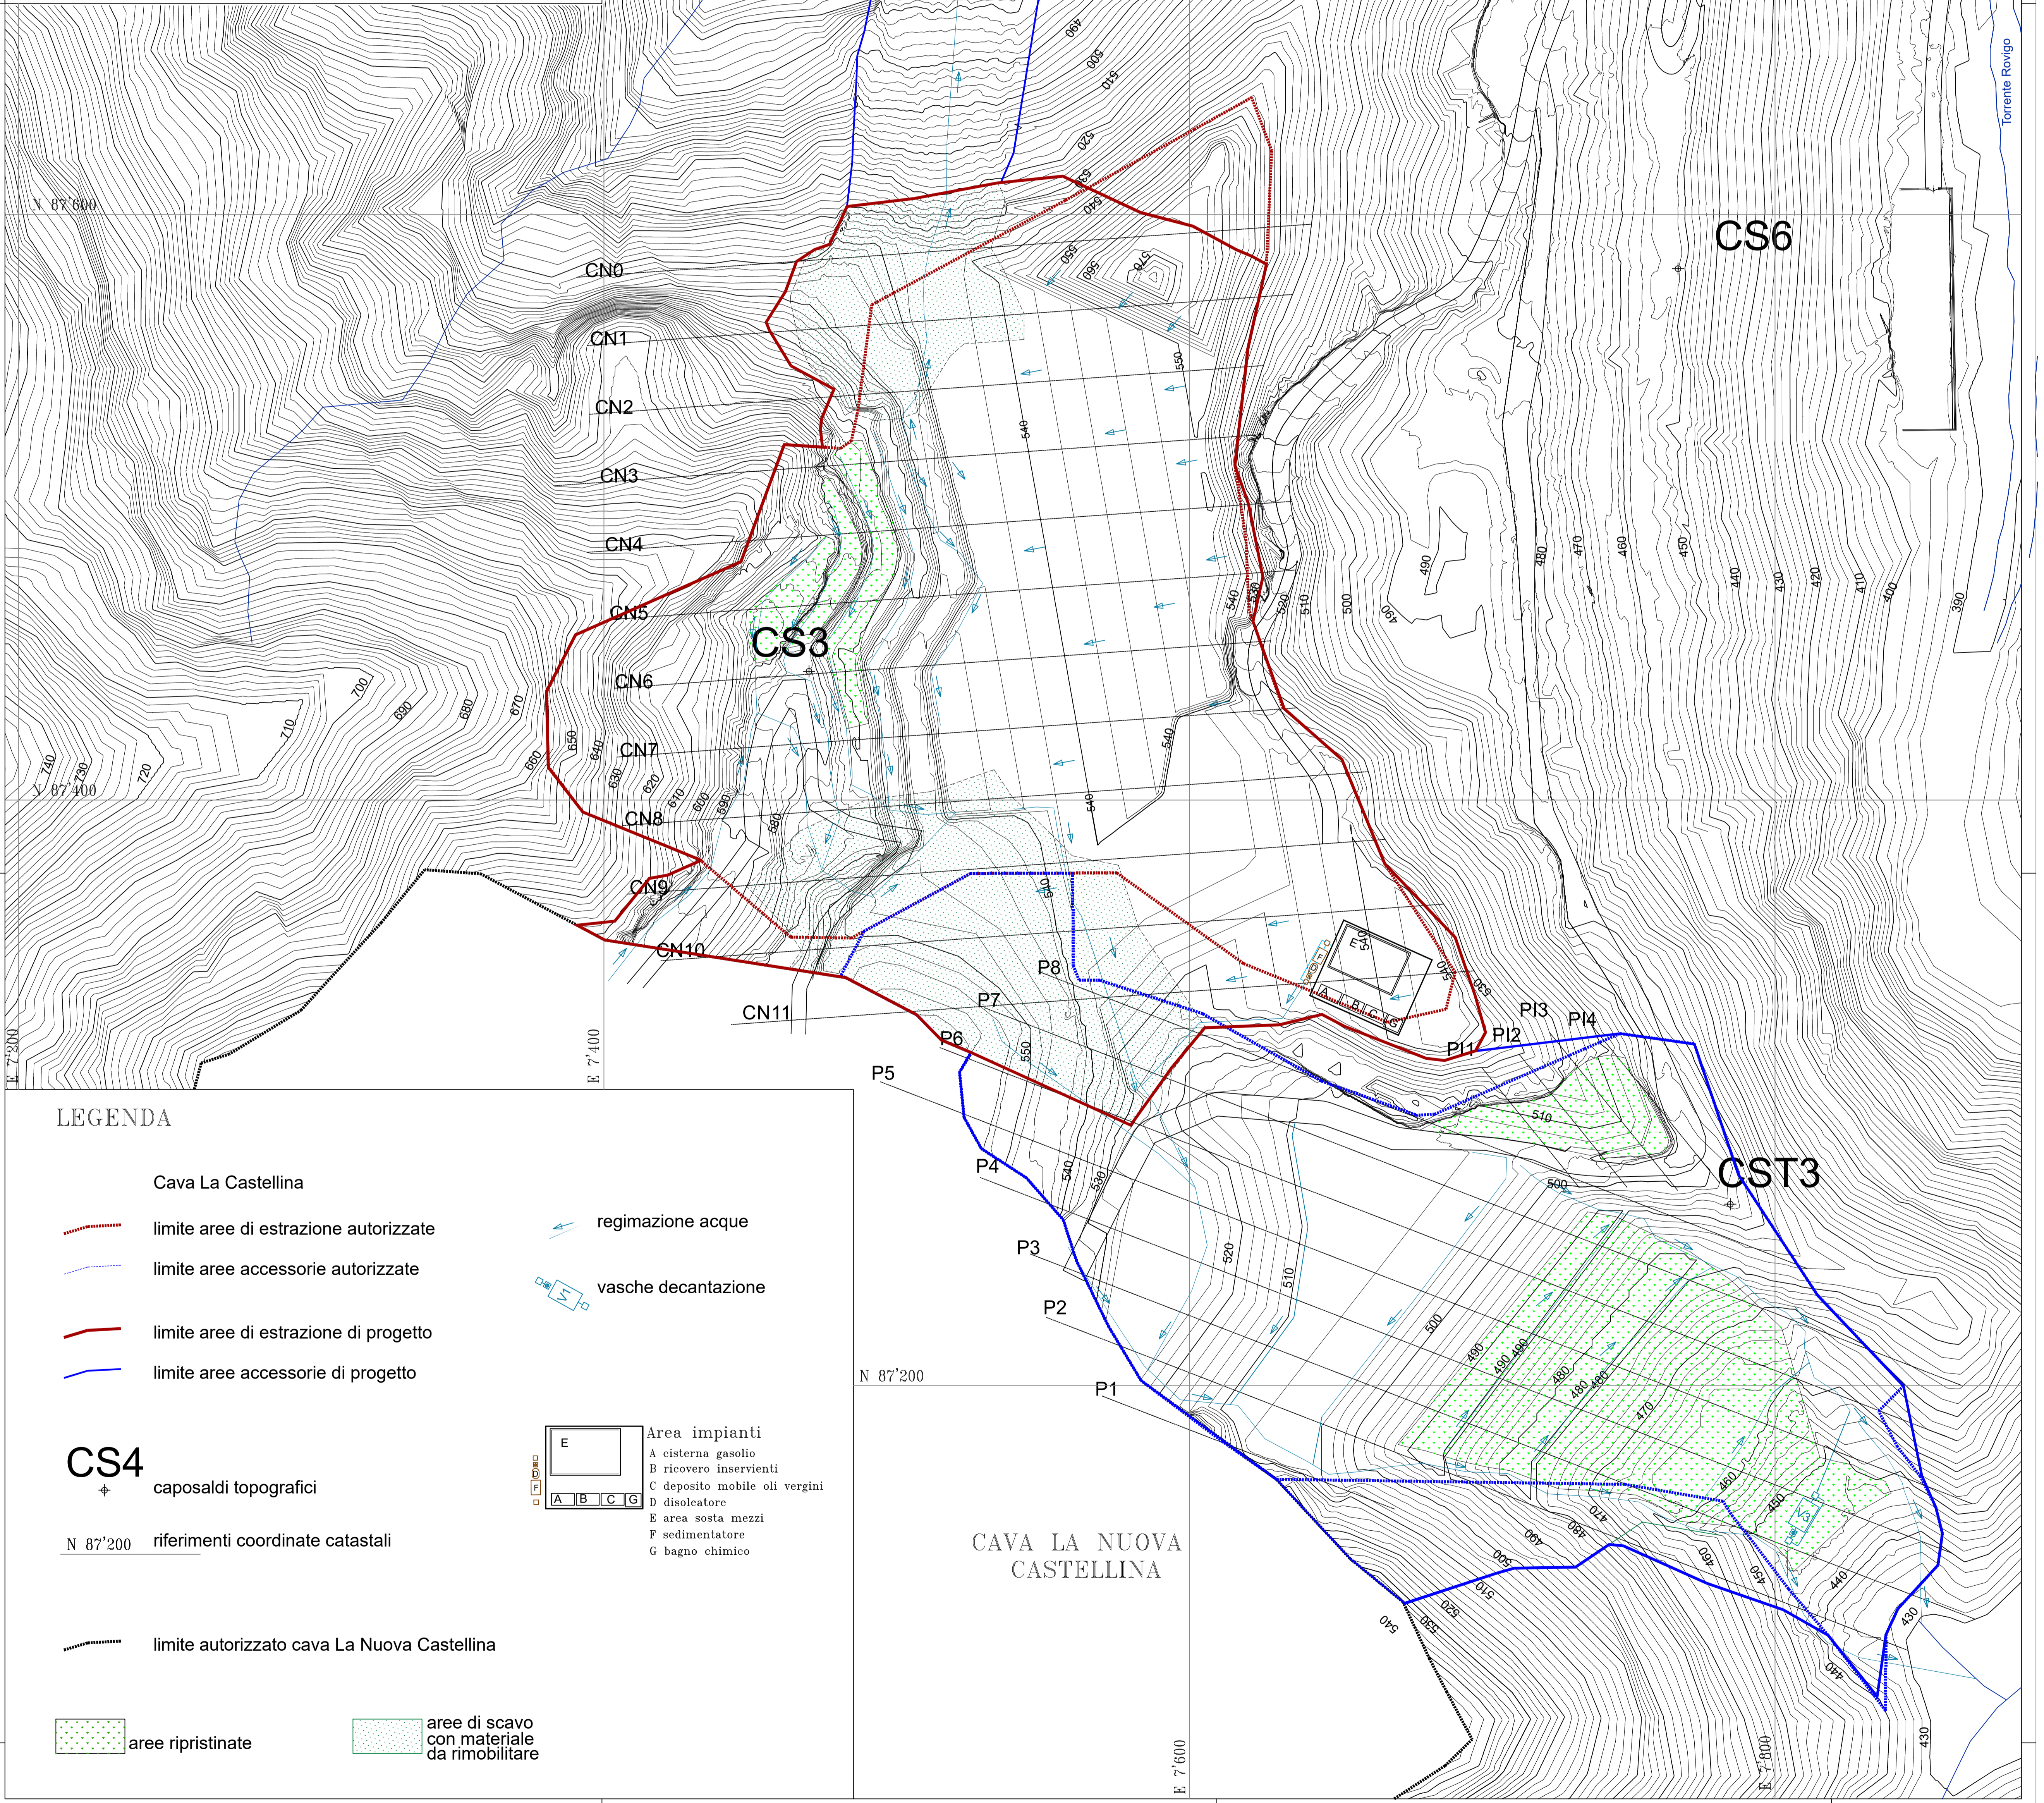

LEGENDA

- Cava La Castellina
- limite aree di estrazione autorizzate
- limite aree accessorie autorizzate
- limite aree di estrazione di progetto
- limite aree accessorie di progetto
- regimazione acque
- vasche decantazione

CS4
+ caposaldi topografici

N 87'200 riferimenti coordinate catastali

limite autorizzato cava La Nuova Castellina

- aree ripristinate
- aree di scavo con materiale da rimobiliare

- Area impianti
- A sistema gasolio
 - B riporto inserimenti
 - C deposito mobile oli vergini
 - D disoleatore
 - E area sosta mezzi
 - F sedimentatore
 - G bagno chimico