



CAVA LA CASTELLINA SEZIONI SECONDO STATO

SCALA 1:1000

DOTT. MARCO BASSANI - GEOLOGO Viale Bolognese 42 - 50038 - Vicchio (FI) - Via Lorenzini di Magliaccio 70 - 50120 Firenze cell. 0947 / 6009799 Tel. - fax 055 483503 e-mail : geol_marco_bassani@yahoo.it

Collaboratori : DOTT. GEOL FEDERICO MATTIA FRASCA


LEGENDA

- PROFILO DELLA FASE
- PROFILO SEPOLTO ANTE SCAVO
- PROFILO AUTORIZZATO
- LIMITI NUOVO PROGETTO


ritombamento eseguito in questa fase

scavo di coltivazione progetto autorizzato effettuato nella seconda fase di progetto


SCALA 1:1000

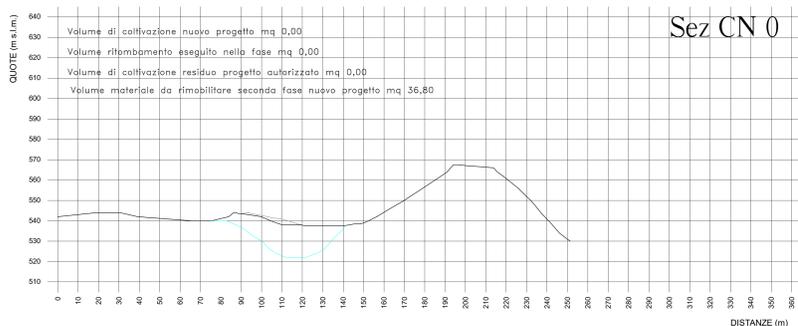


Sez CN 0

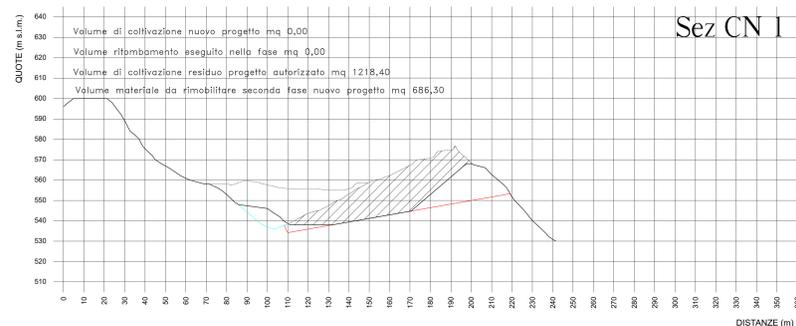


Sez CN 1

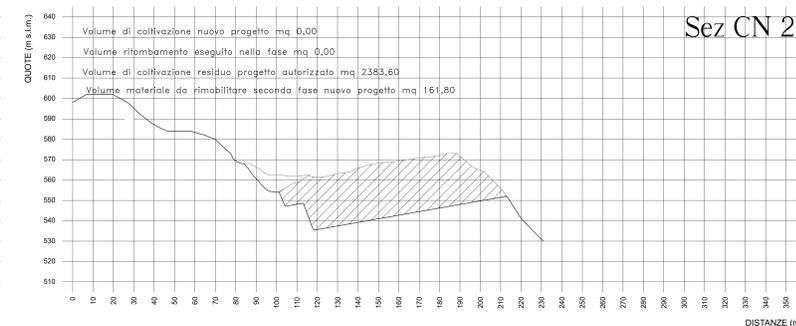


Sez CN 2

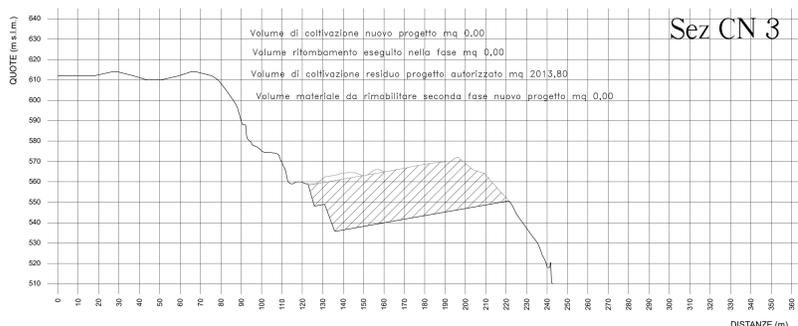


Sez CN 3

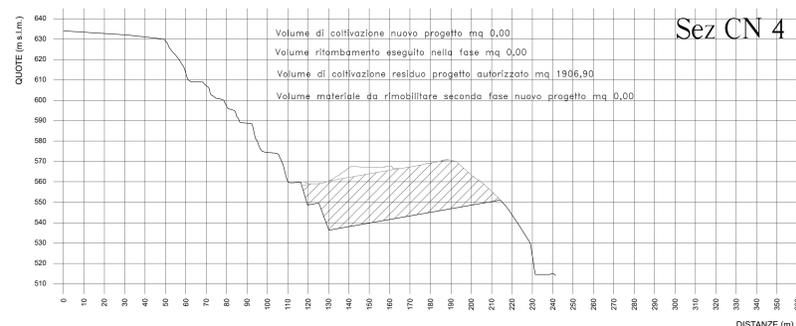


Sez CN 4

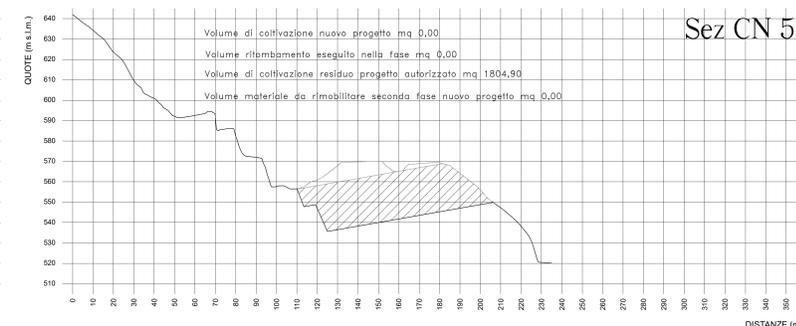


Sez CN 5

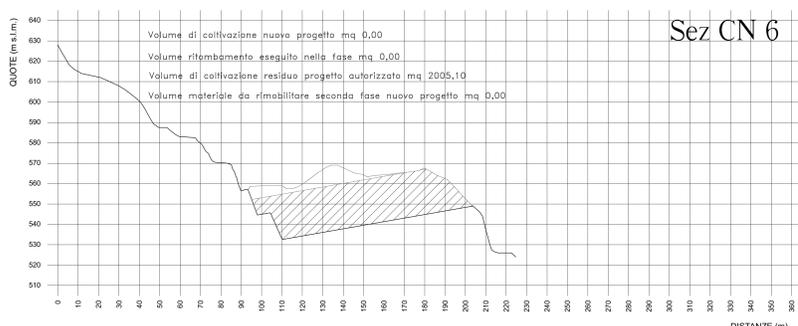


Sez CN 6

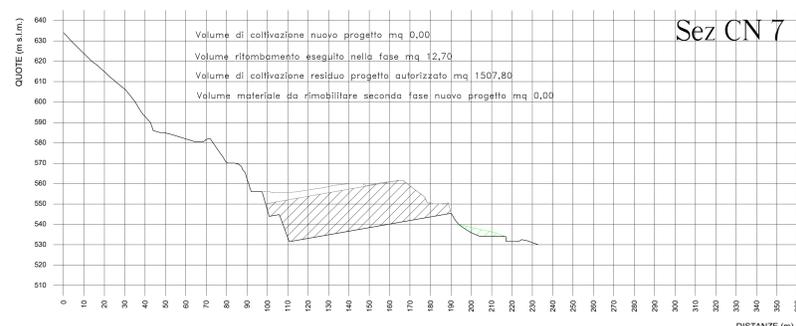


Sez CN 7

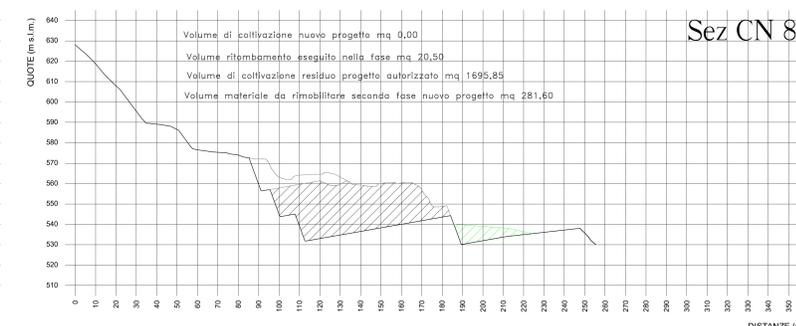


Sez CN 8

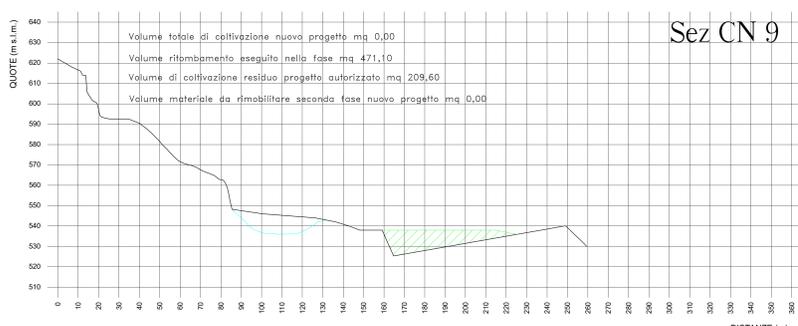

Sez CN 9

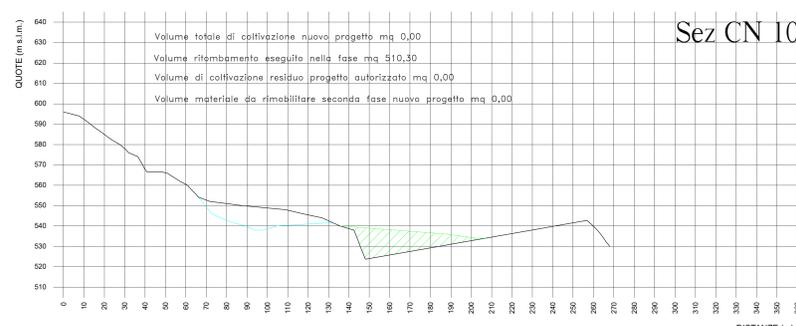

Sez CN 10

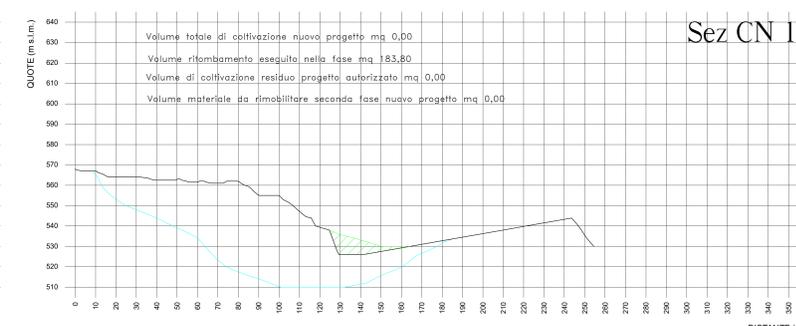

Sez CN 11