



COMUNE DI FIRENZUOLA

Titolo: Progetto di variante ed ampliamento
CAVA " LA CASTELLINA "
loc. Tre Croci, fraz. S. Pellegrino

Tavola n.
D 2.1

Comm. ti: PIETRA SERENA CONTI SRL
Via Cornacchiaia Alberaccio 389 FIRENZUOLA (FI)


Data
GIUGNO 2022

LA CASTELLINA
PLANIMETRIA RIPRISTINO FINALE

SCALA 1:1000

DOTT. MARCO BASSANI - GEOLOGO
Viale B. Angelico 42 - 50039 - Vicchio (FI) - Via Lorenza II Magnifico 70 - 50129 Firenze
cell. 0347 / 6000729 Tel. - fax 055 483003
e-mail : geol_marco_bassani@yahoo.it

Collaboratori :
DOTT. GEOL FEDERICO MATTIA FRASCA

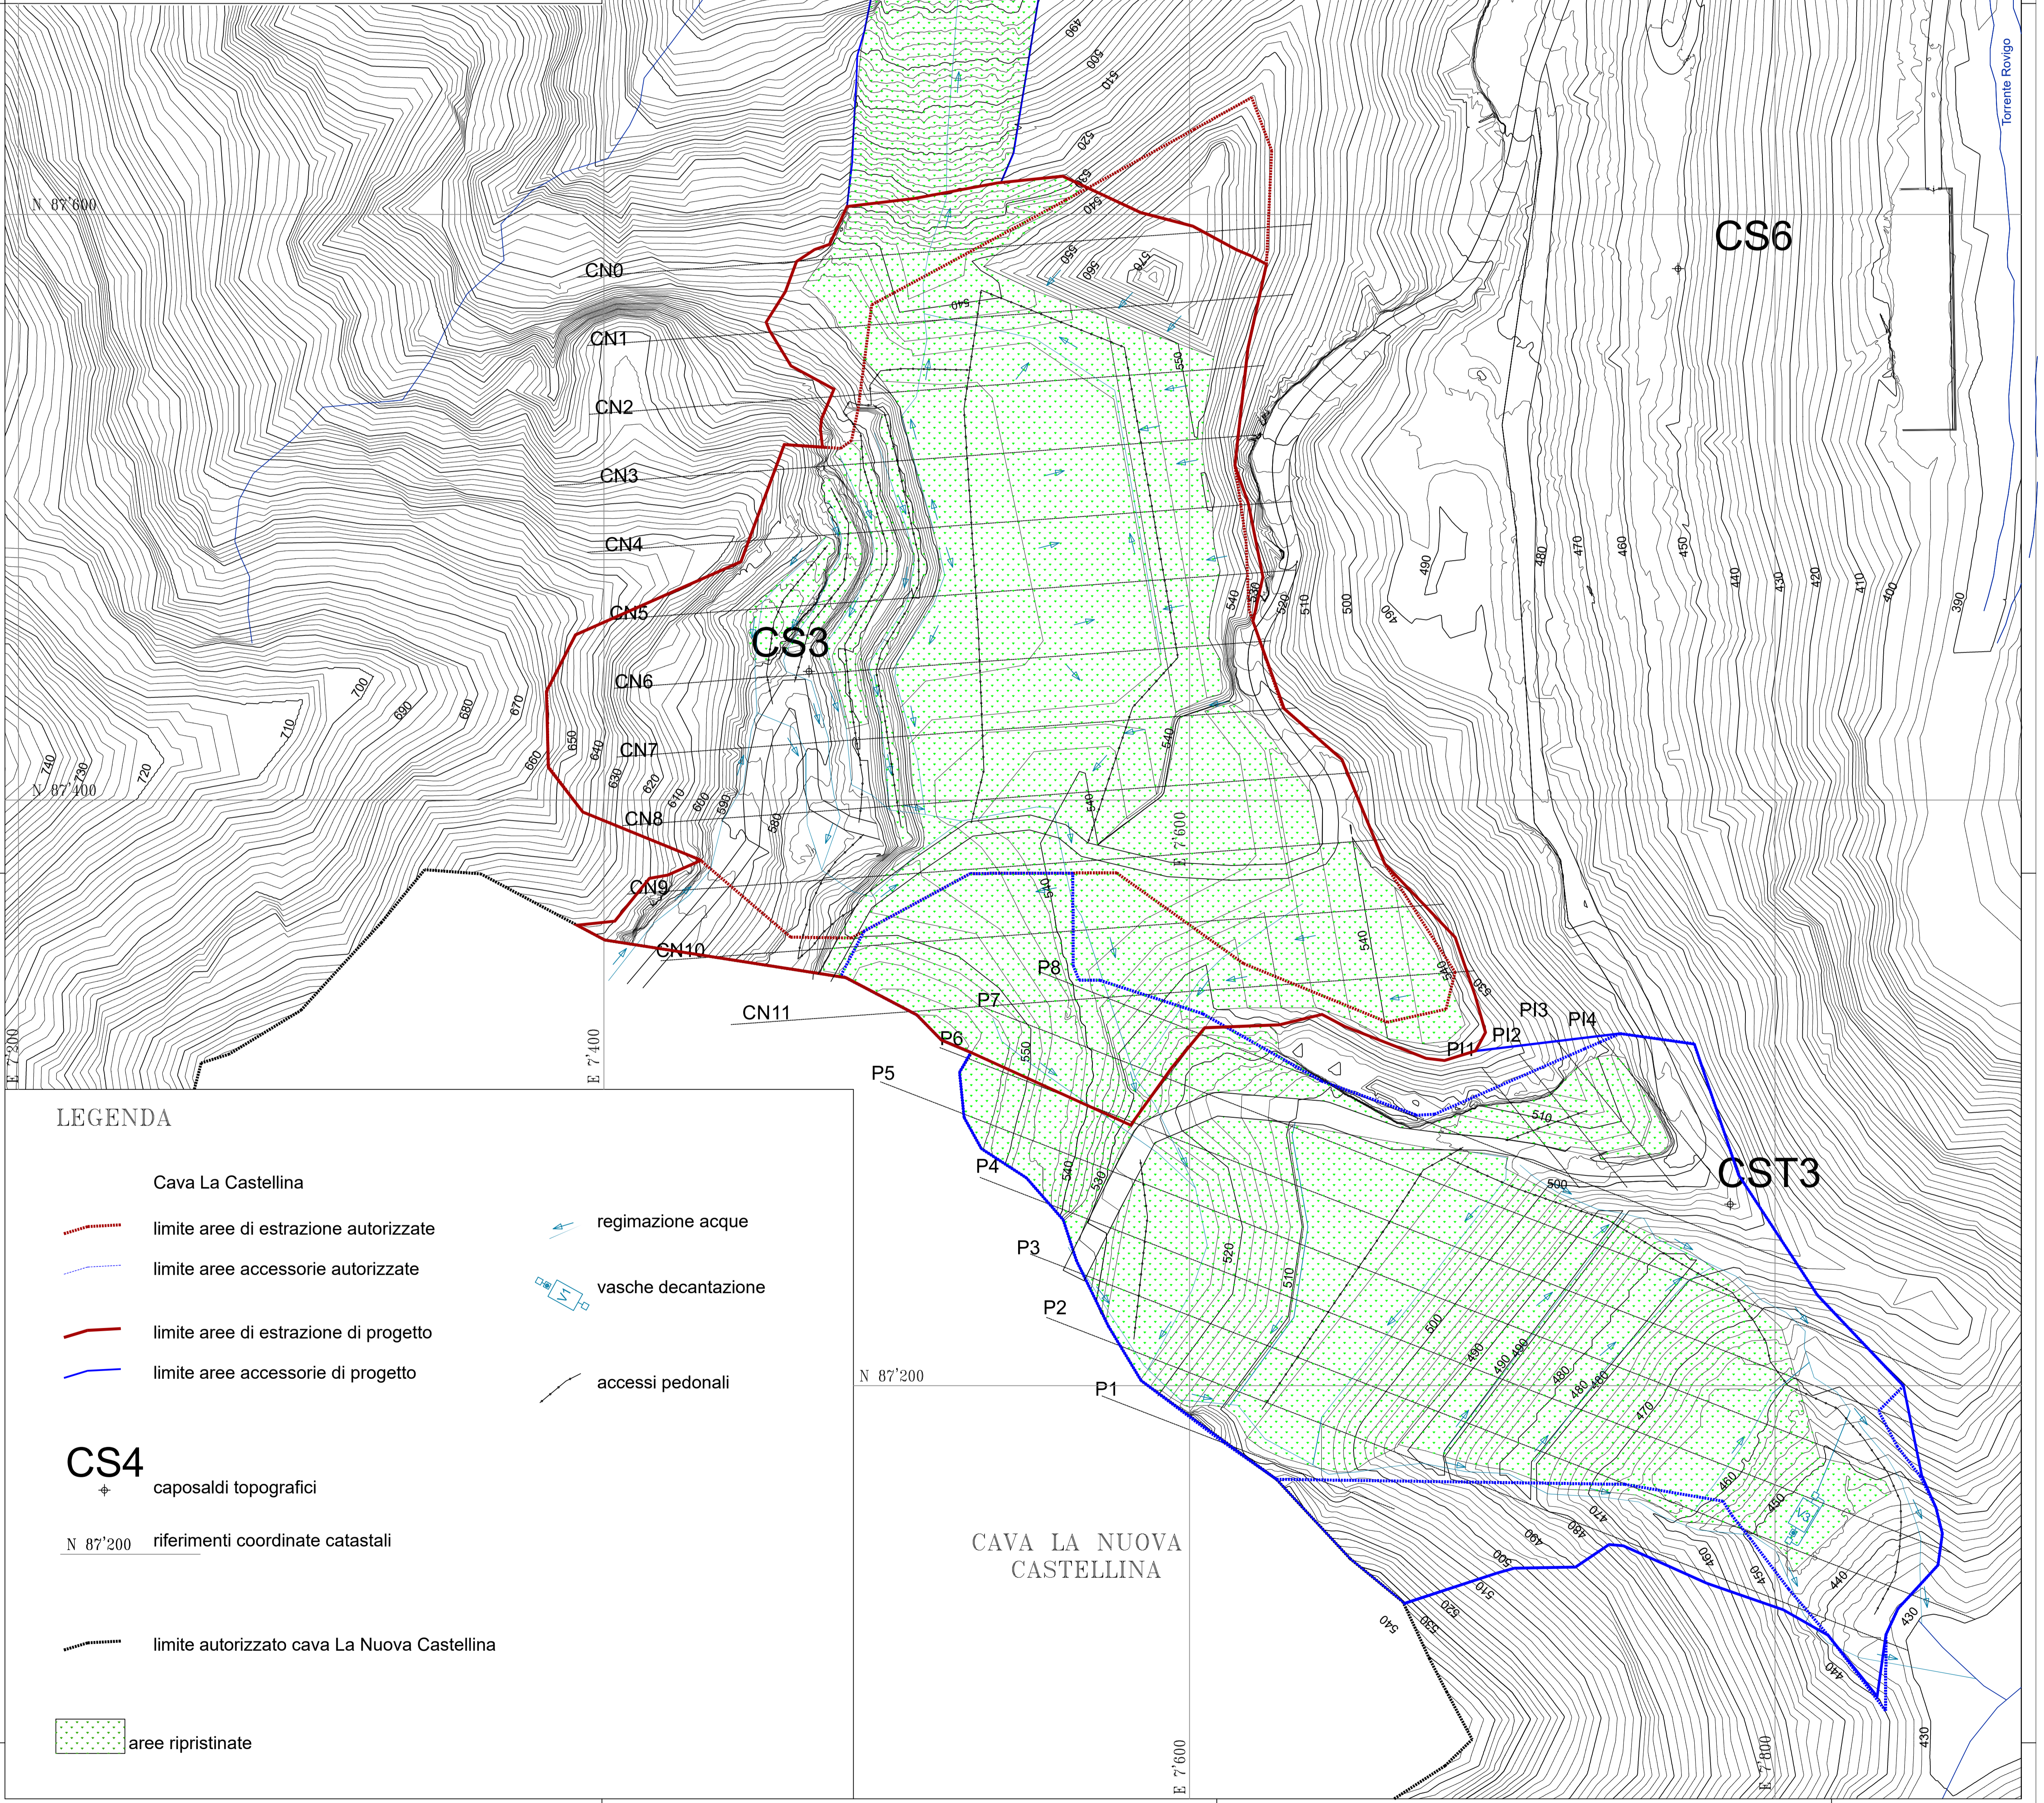

LEGENDA

- Cava La Castellina
 - limite aree di estrazione autorizzate
 - limite aree accessorie autorizzate
 - limite aree di estrazione di progetto
 - limite aree accessorie di progetto
 - regimazione acque
 - vasche decantazione
 - accessi pedonali
 - aree ripristinate
- CS4
+ caposaldi topografici
- N 87°200 riferimenti coordinate catastali
- limite autorizzato cava La Nuova Castellina