

CAVA FORCONE DEL CARPINE

Bacino estrattivo del Peglio
Comune di Firenzeuola

PROGETTO DI COLTIVAZIONE

Art. 17 L.R. 35/2015

TAVOLA 5d

SEZIONE D

SCALA 1:1.000


PROGETTISTA

Dott. geol. Francesco Giannini
Dott. for. Luca Ghezzi

COMMITTENTE

Raspariti Pietra Serena S.r.l.

DATA Aprile 2022

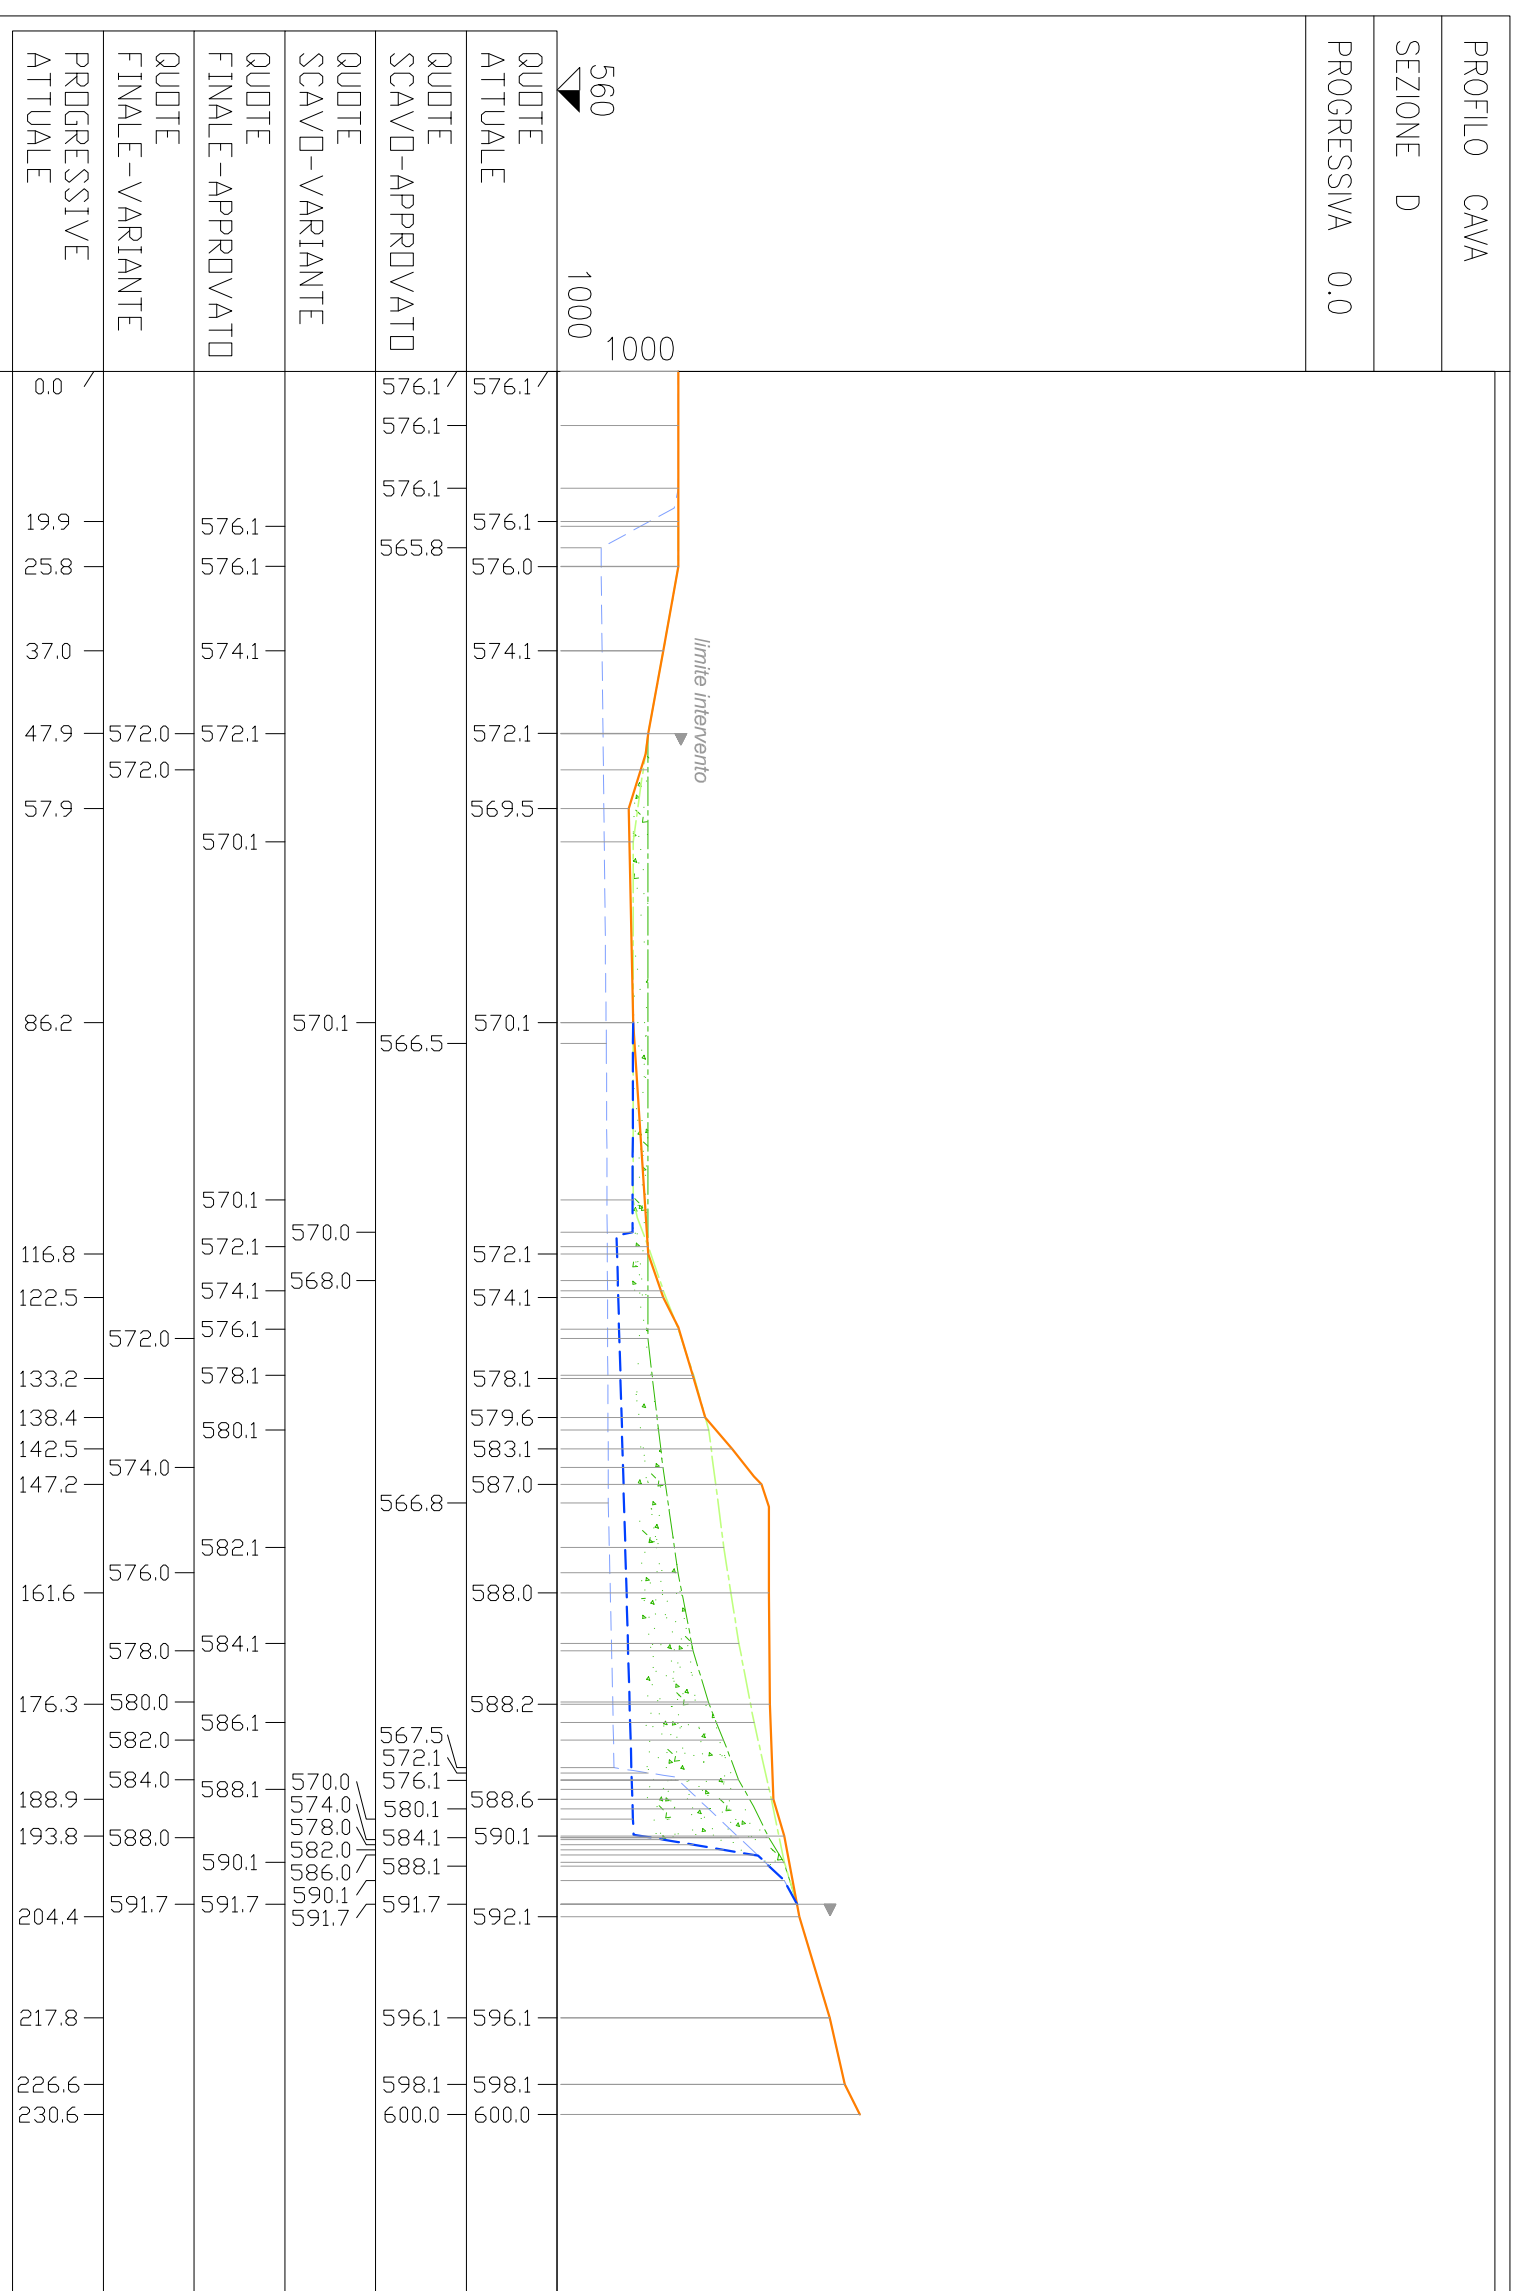

Legenda

- Profilo stato attuale
- - - Profilo fase di scavo approvato
- - - Profilo fase di scavo variante
- - - profilo stato finale approvato
- - - profilo stato finale variato
- - - Riporto definitivo per ripristino